



Statens vegvesen

FORSLAG TIL OMRÅDEREGULERING

Illustrasjonshefte

E6 Kvænangsfjellet

Parsell: Delstrekning 3: Sandneselva - Karvik

Kvæningen kommune

TEKNISKE DATA



Fra profil:

Dimensjoneringsklasse: H3

Fartsgrense: 90 km/t


Trafikkgrunnlag (ÅDT): 800





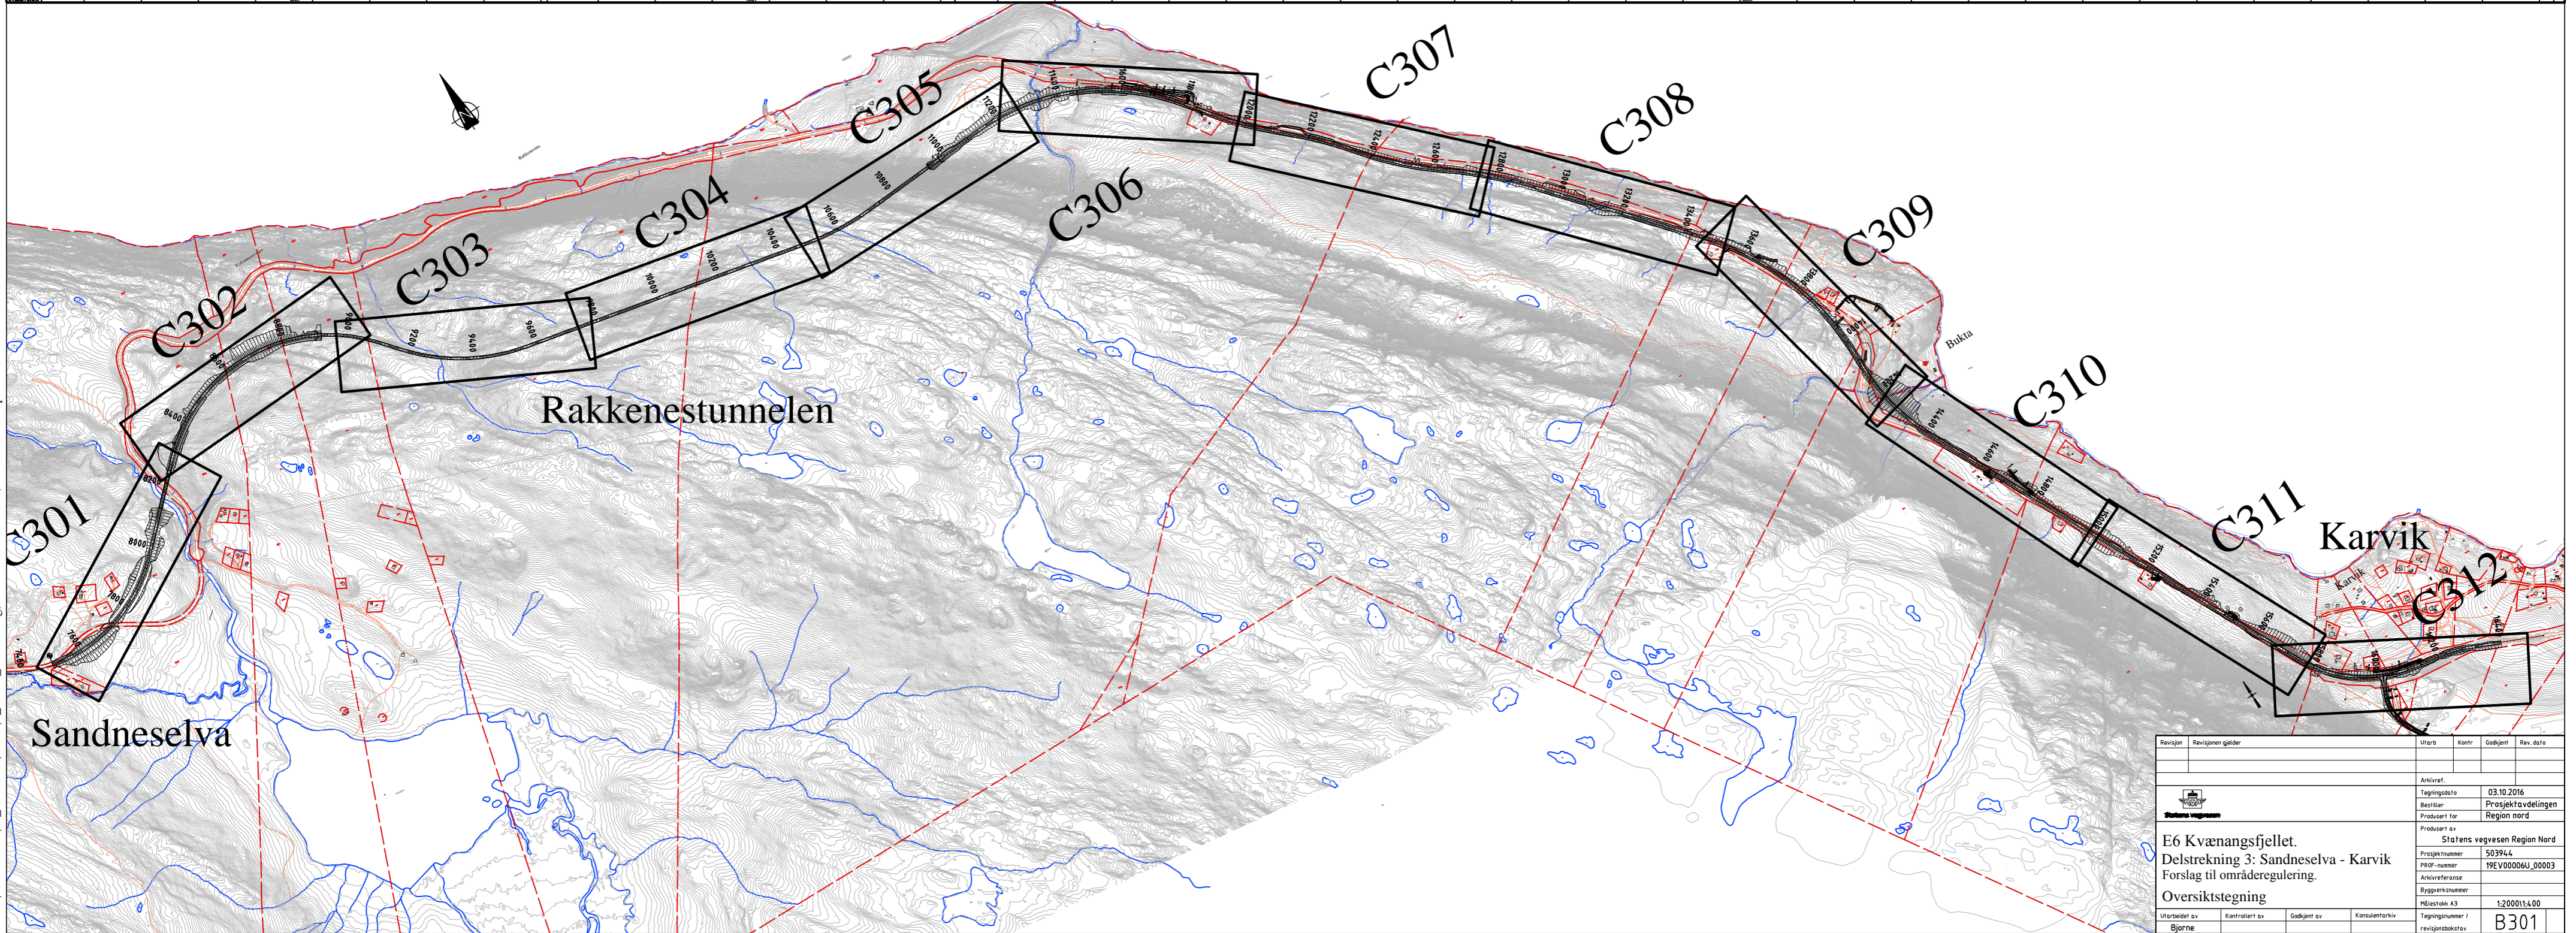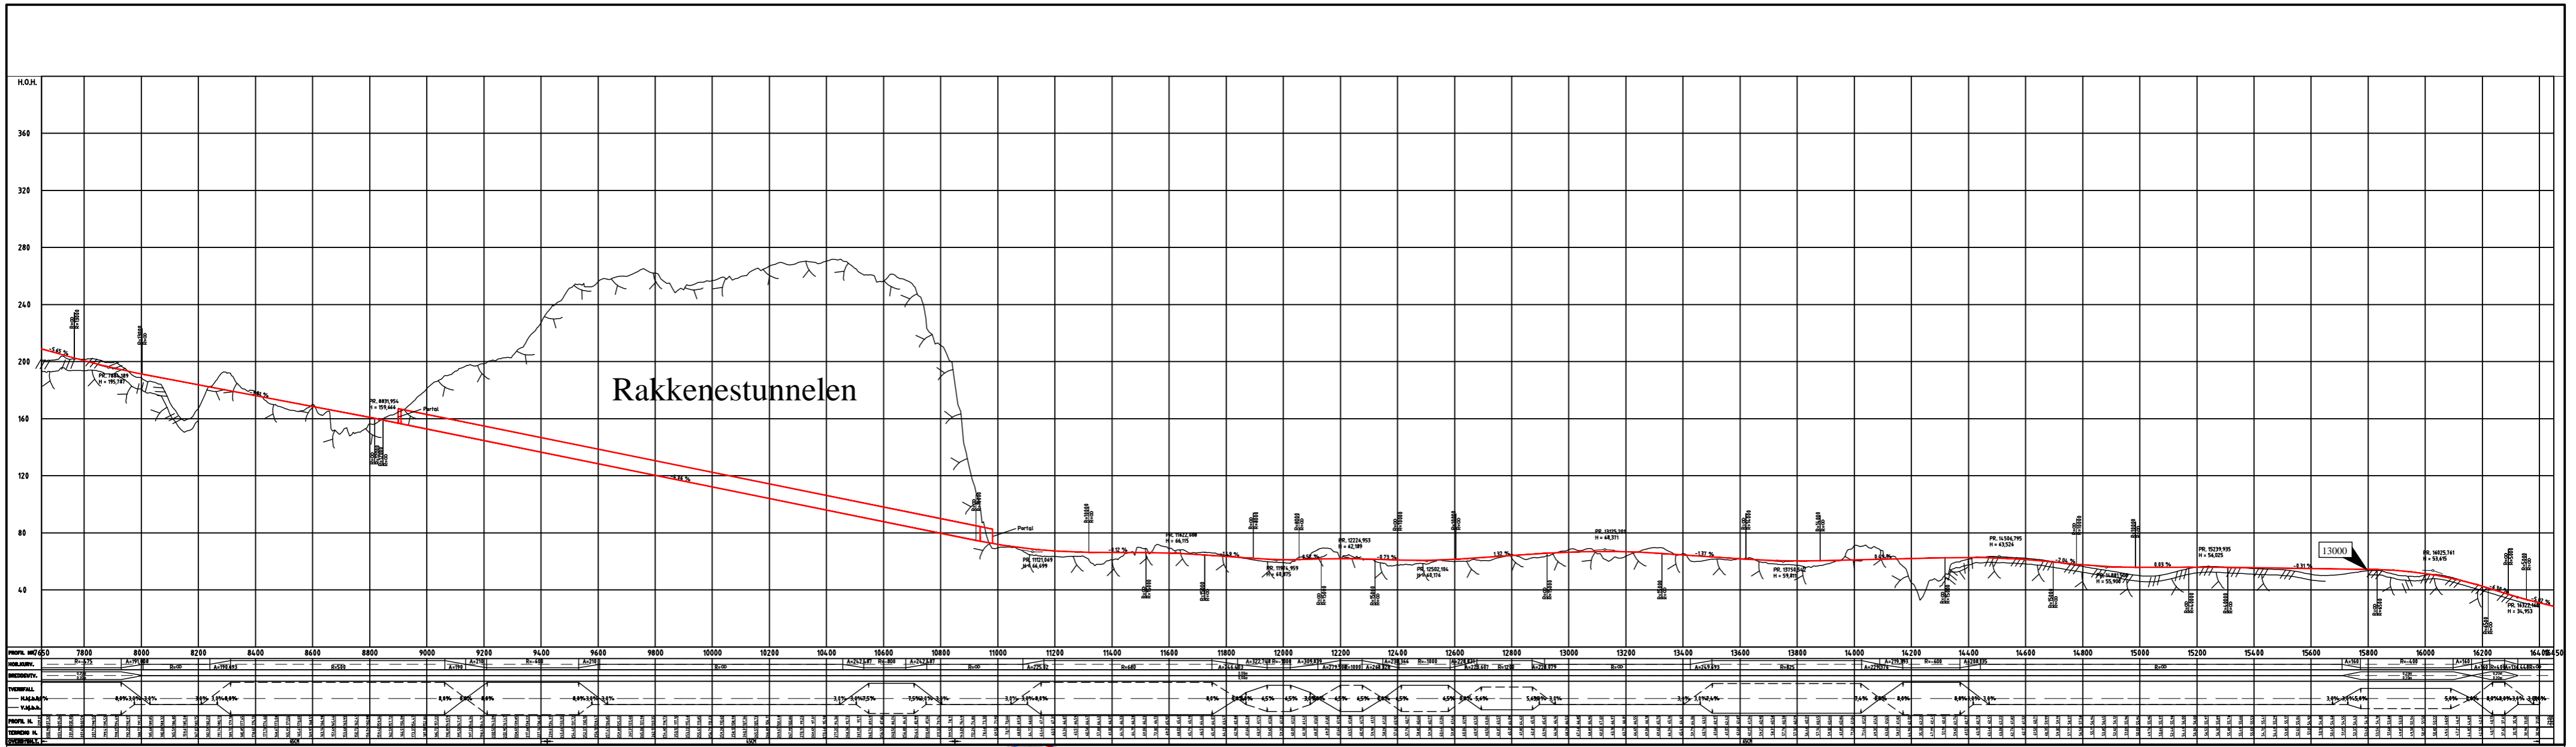

P:\50394480\108_2D DAK\Tema\T_Geom_13000.dwg, 04.10.2016 10:15:45, DWG To PDF.pc3

Revisjon	Revisjonen gjelder	Utørt	Kontrollert	Godkjent	Rev. dato
<p>  E6 Kvænangsfjellet. Delstrekning 3: Sandneselva - Karvik Forslag til områderegulering. Oversiktstegning </p>					
Utørbudet av	Kontrollert av	Godkjent av	Konsulentfirma	Tegningsnummer / Revisjonskode	
Bjørne				B301	

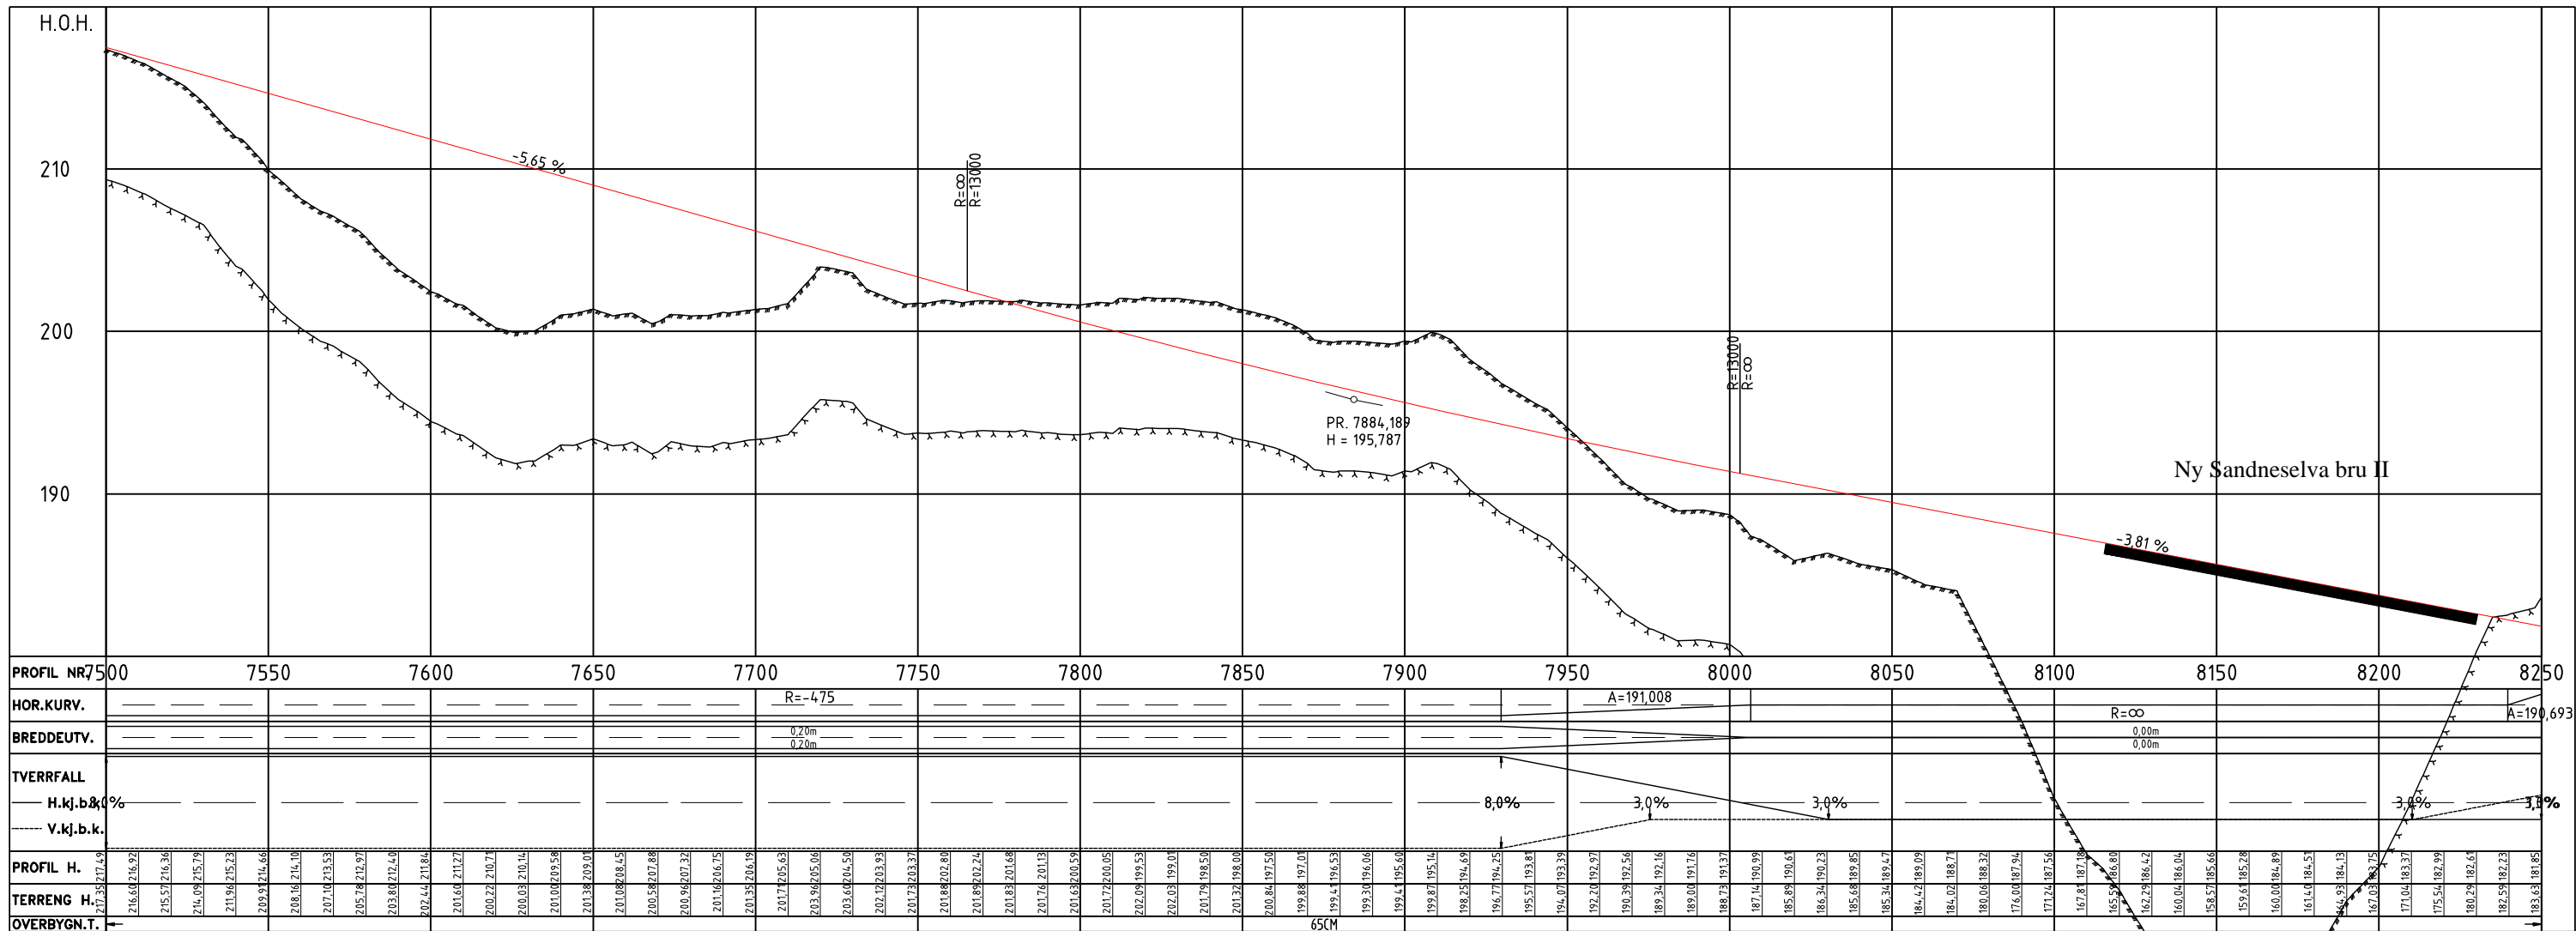

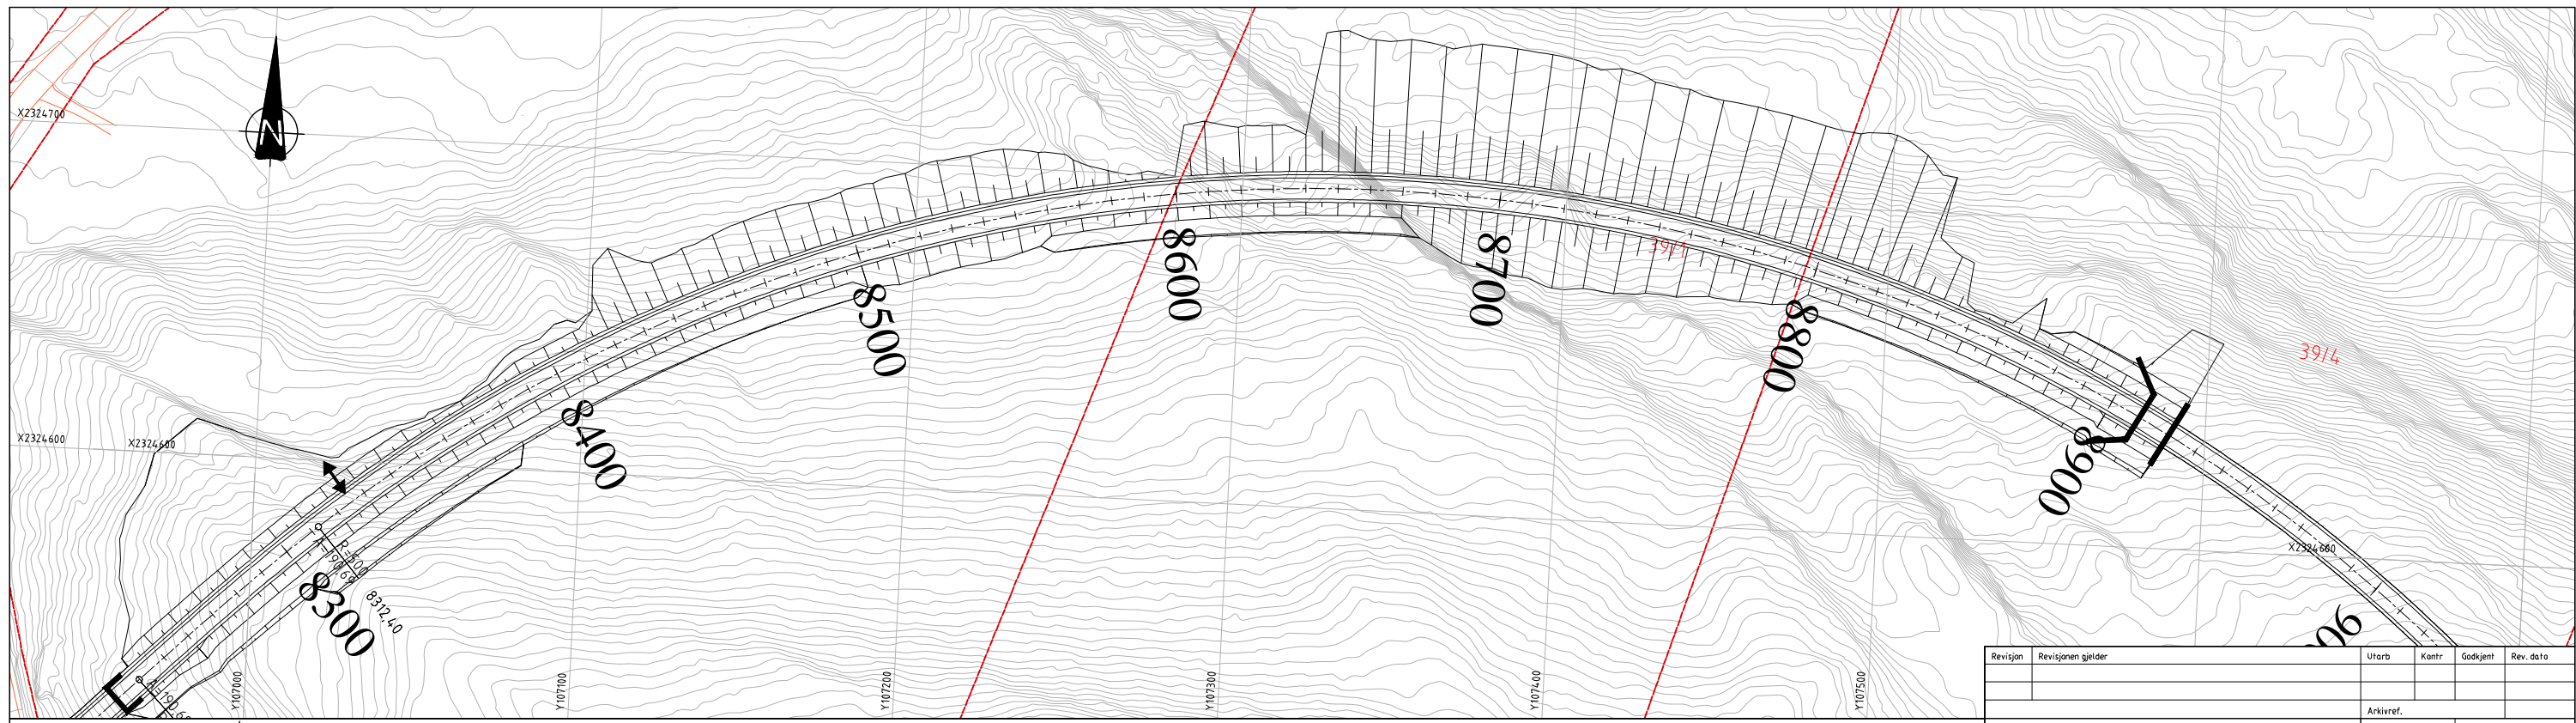
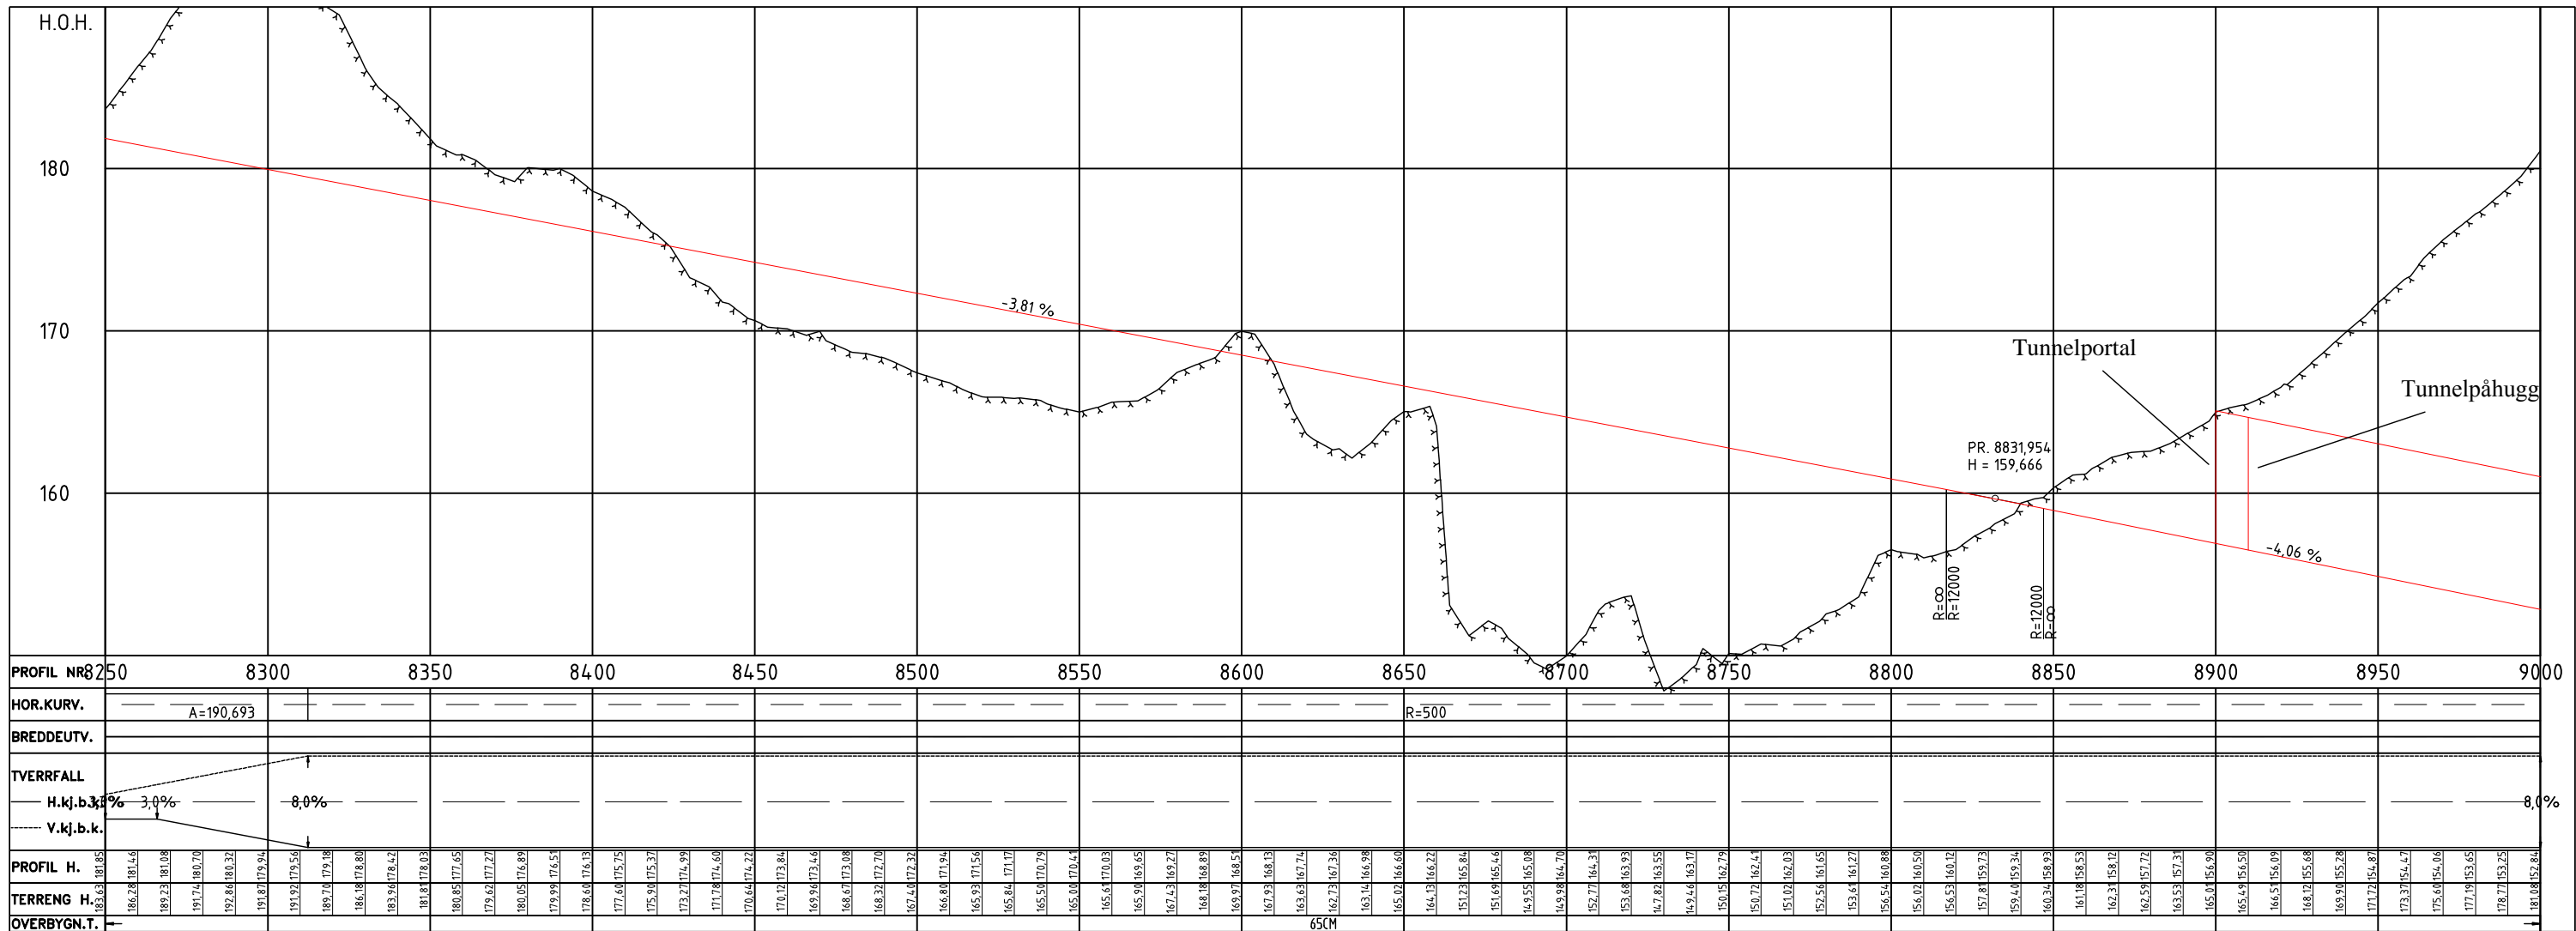


MERKNADER :



TEGNFORKLARING :

- Eksisterende eiendomsgrense
- Frisikt
- Terrengprofil jord
- Terrengprofil fjell
- ↗ Henvisning til vegmodell

12/297 Gårds- og bruksnummer

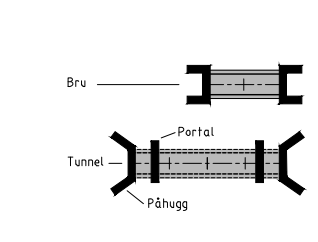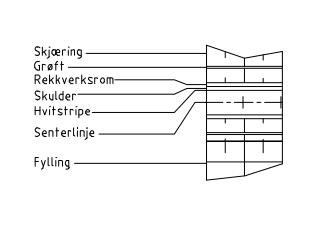

Revisjon	Revisjonen gjelder	Utarb	Kantr	Godkjent	Rev. dato
Arkivref.					
Tegningsdato 03.10.2016					
Bestiller Prosjektavdelingen					
Produsert for Region nord					
Produsert av Statens vegvesen Region Nord					
Prosjektnummer 50394.4					
PROF-nummer 19EV00006U_00003					
Arkivreferanse					
Byggeværksnummer					
Målestokk A3 1:2000/1:400					
Tegningsnummer / revisjonsboksnavn C302					
Utarbeidet av Bjarne		Kontrollert av		Godkjent av	
Konsulentarkiv					

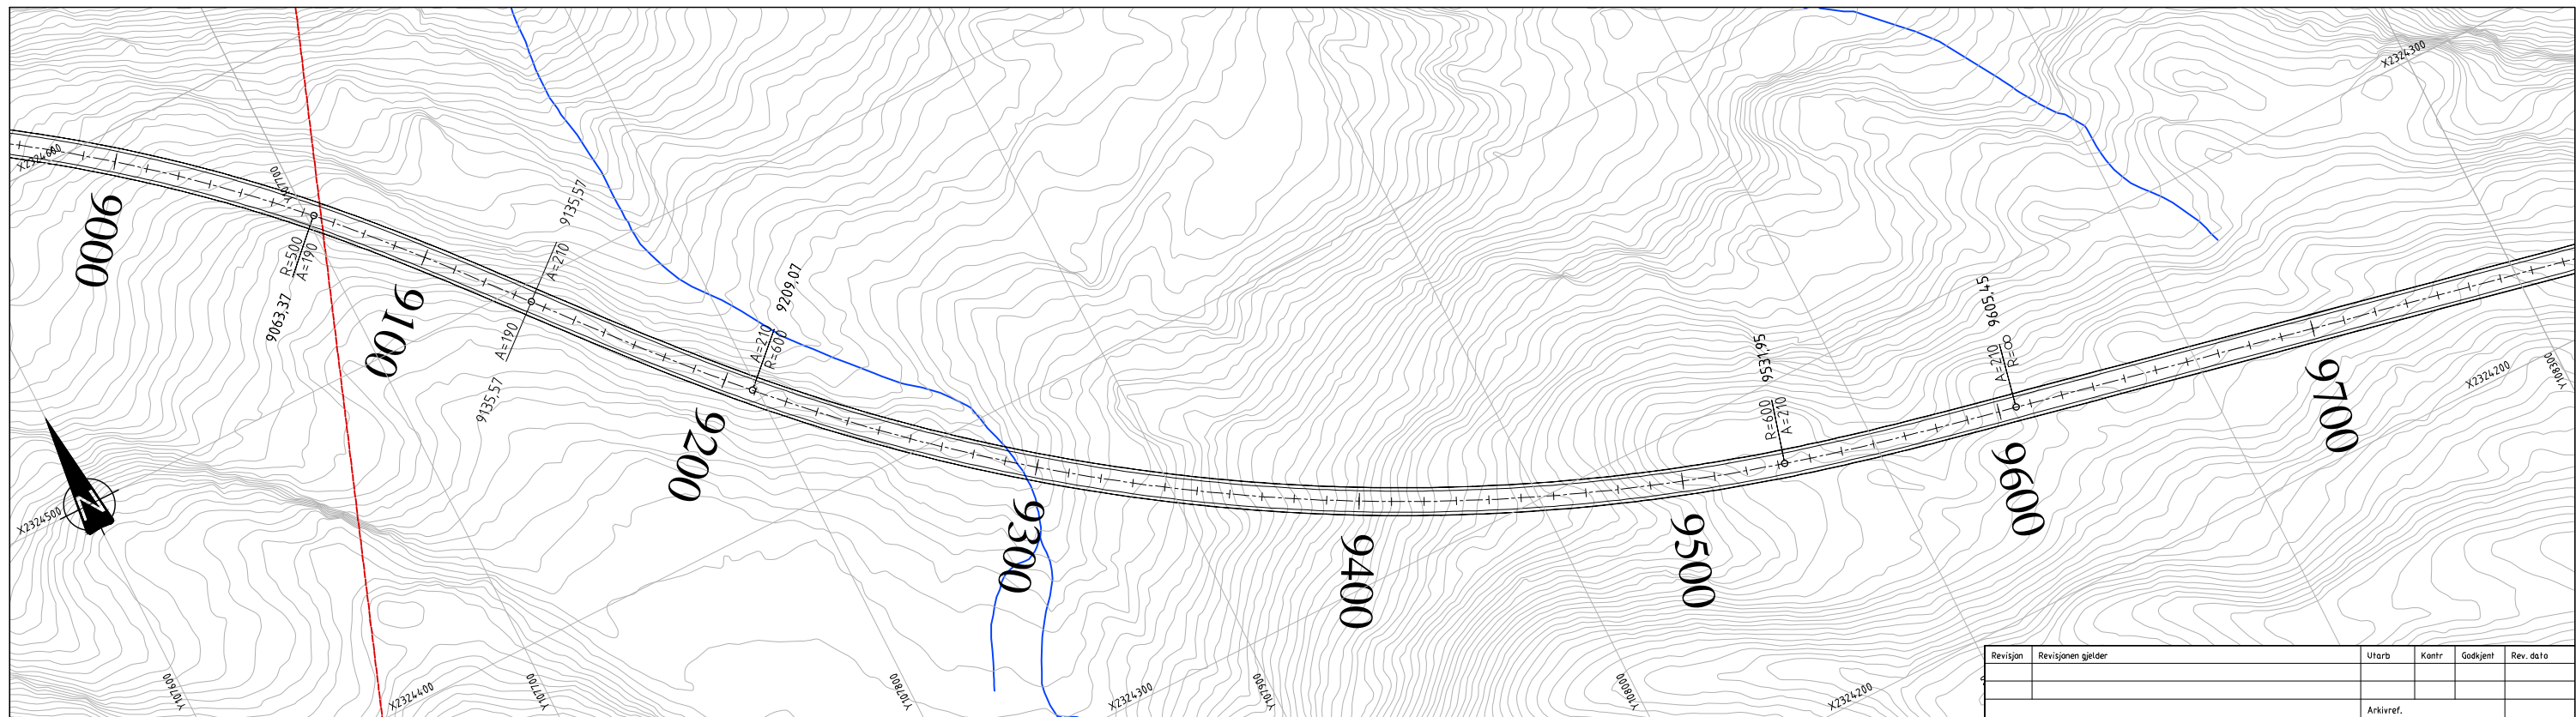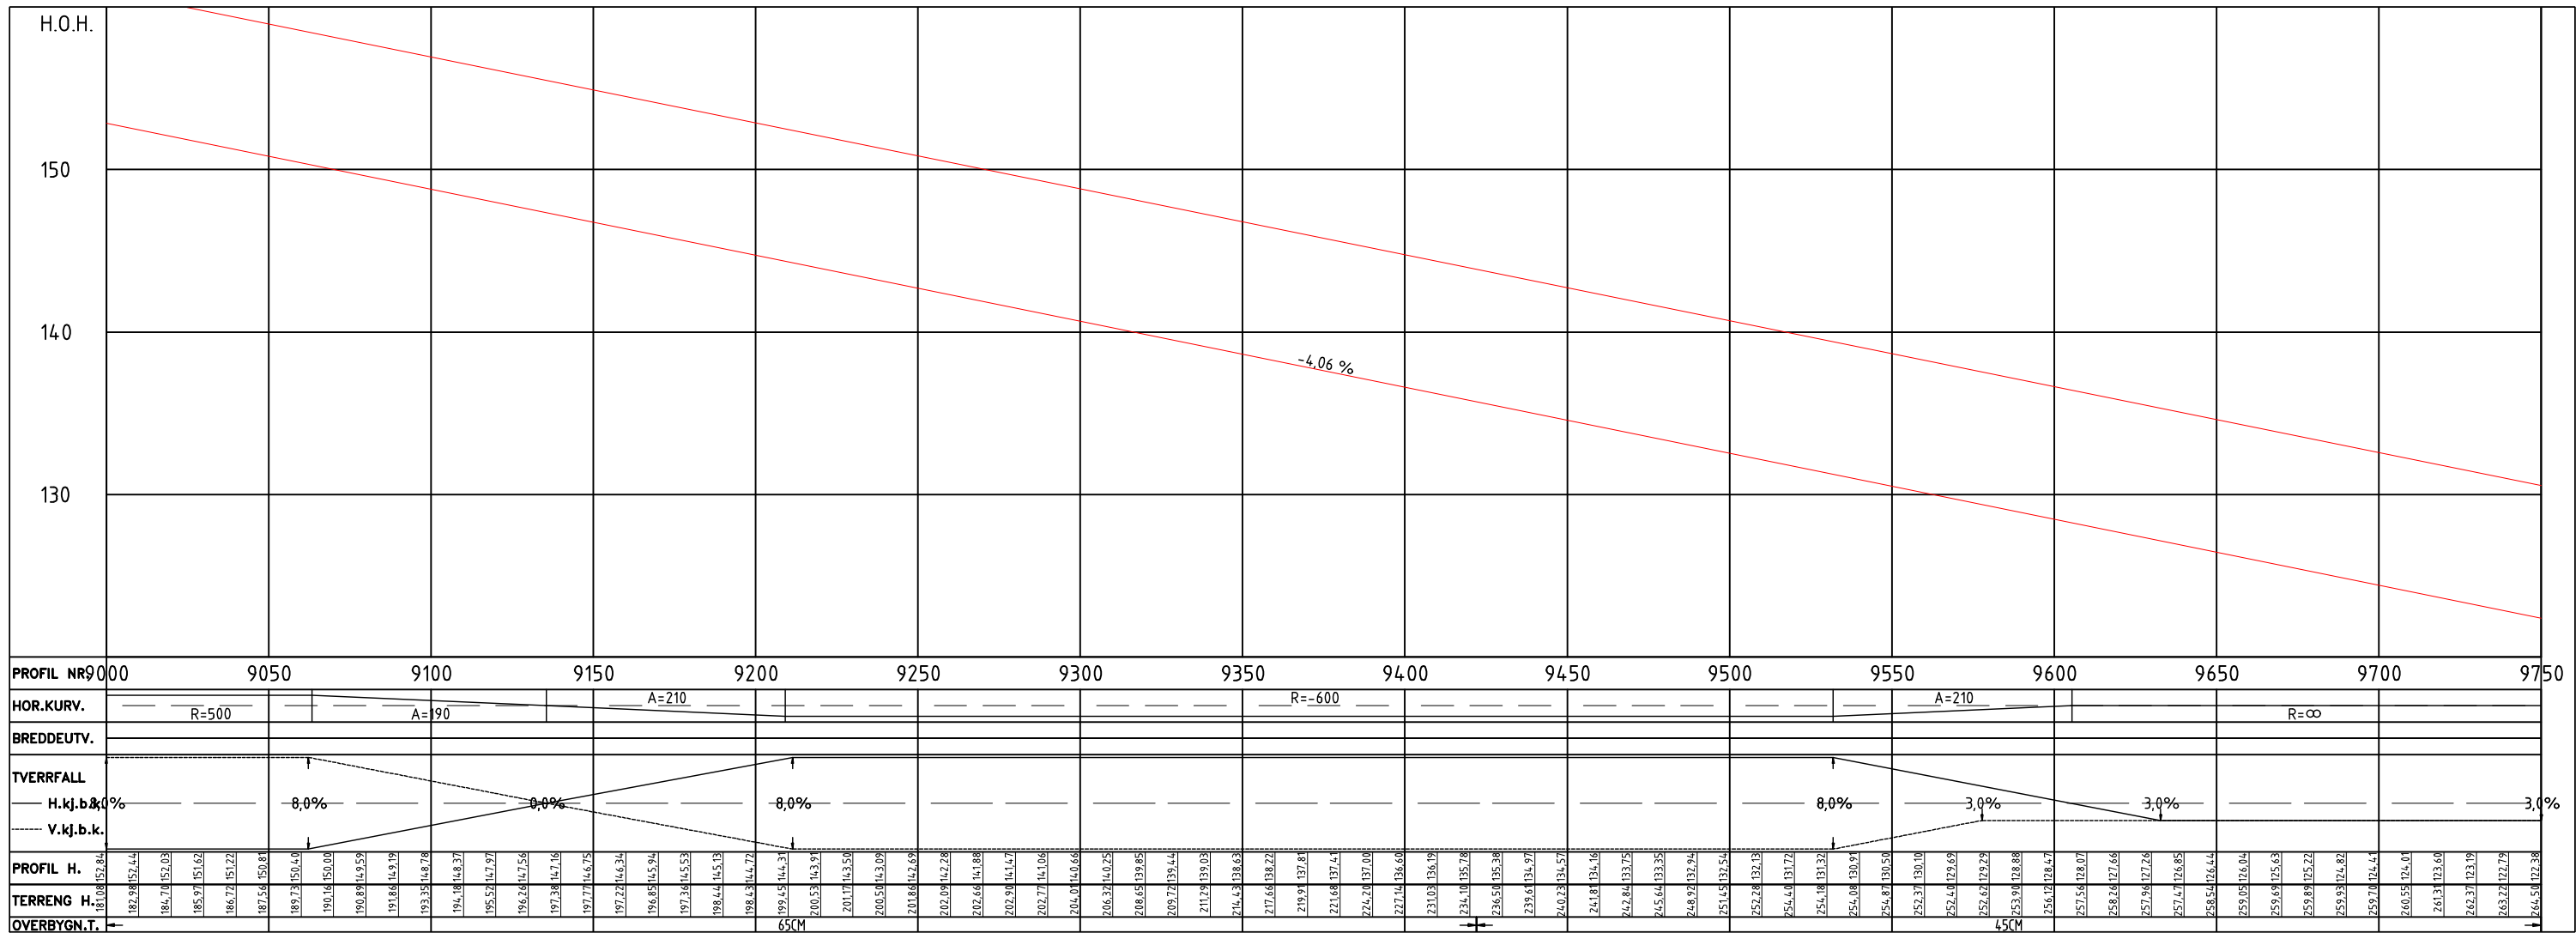

MERKNADER :

TEGNFØRKLARING :

- Eksisterende eiendomsgrense
- Frisikt
- Terrengprofil jord
- Terrengprofil fjell
- ↗ Hensvisning til vegmodell

121297 Gårds- og bruksnummer

- Skjæring
- Grøft
- Rekkverksrom
- Skulder
- Hvitstripe
- Senterlinje
- Fylling



Bru

Tunnel

Portal



Påhugg

Revisjon	Revisjonen gjelder	Utarb	Kantr	Godkjent	Rev. data
Arkivref.					
Tegningsdato 03.10.2016					
Bestiller Prosjektavdelingen					
Produsert for Region nord					
Produsert av Statens vegvesen Region Nord					
Prosjektnummer 503944					
PROF-nummer 19EV00006U_00003					
Arkivreferanse					
Byggeværksnummer					
Målestokk A3 1:2000/1:400					
Tegningsnummer / revisjonsboksnavn C303					
Utarbeidet av Bjørne		Kontrollert av		Godkjent av	
Konsulentarkiv					

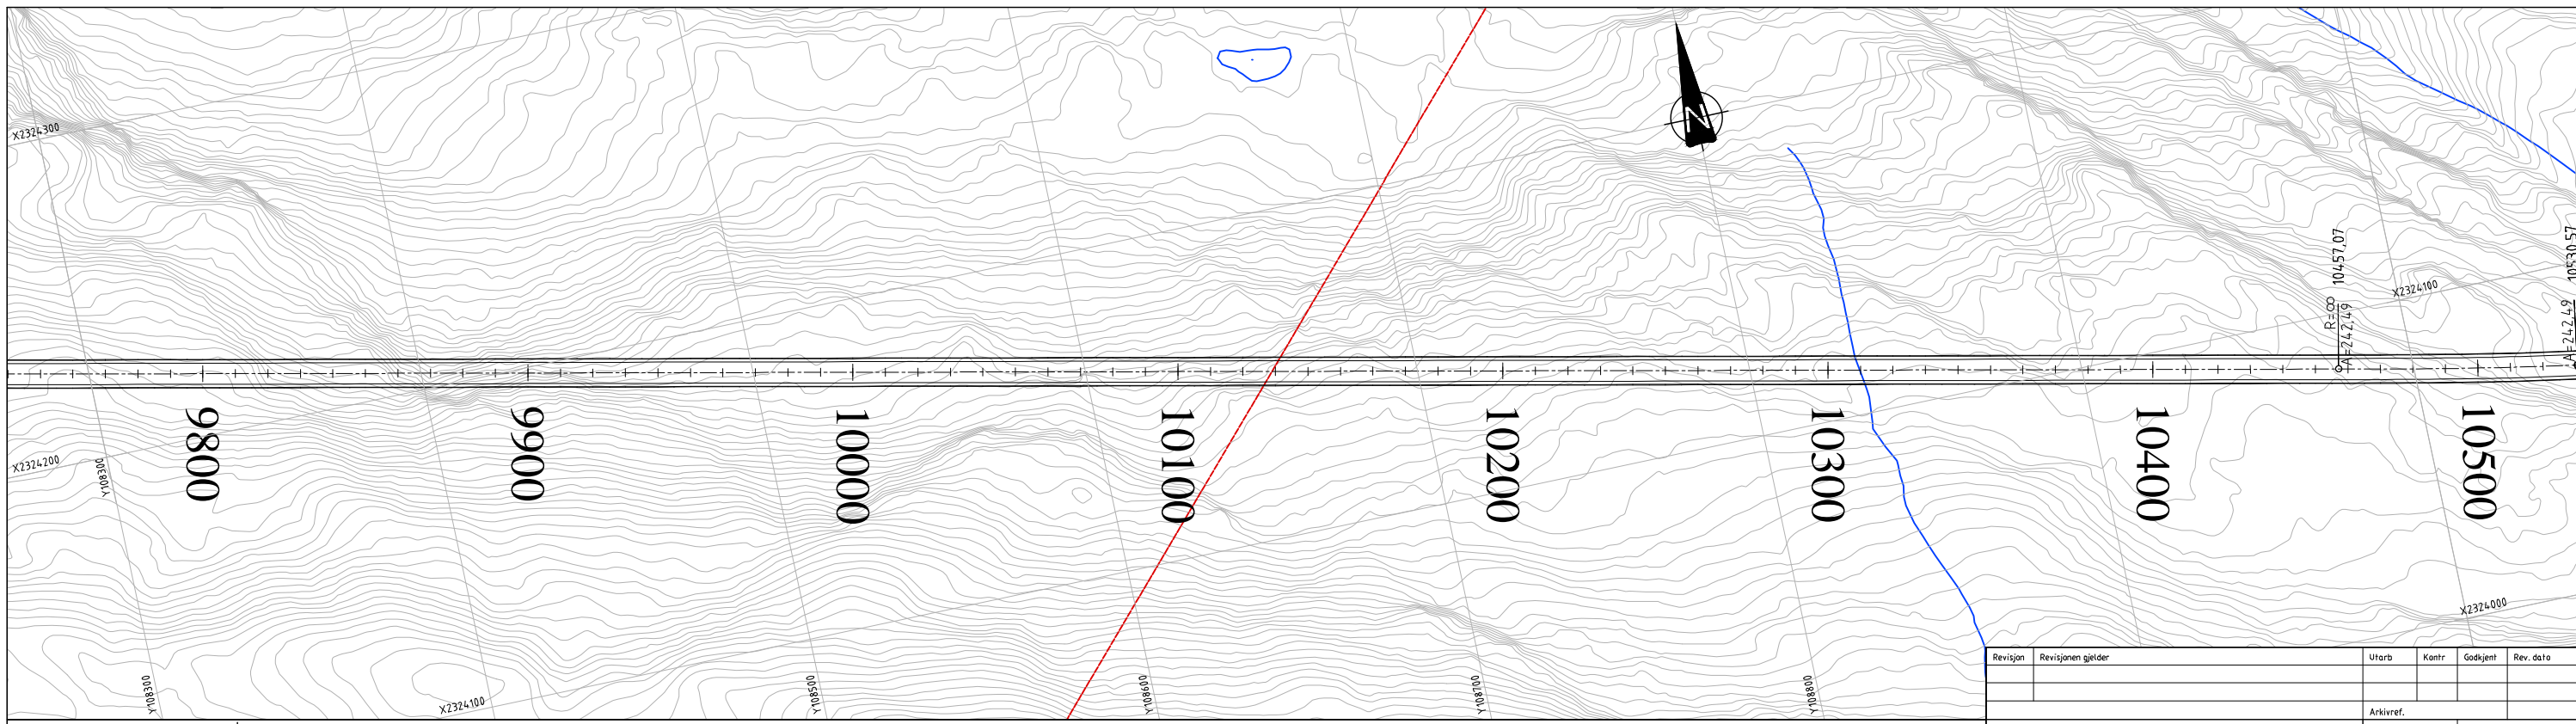
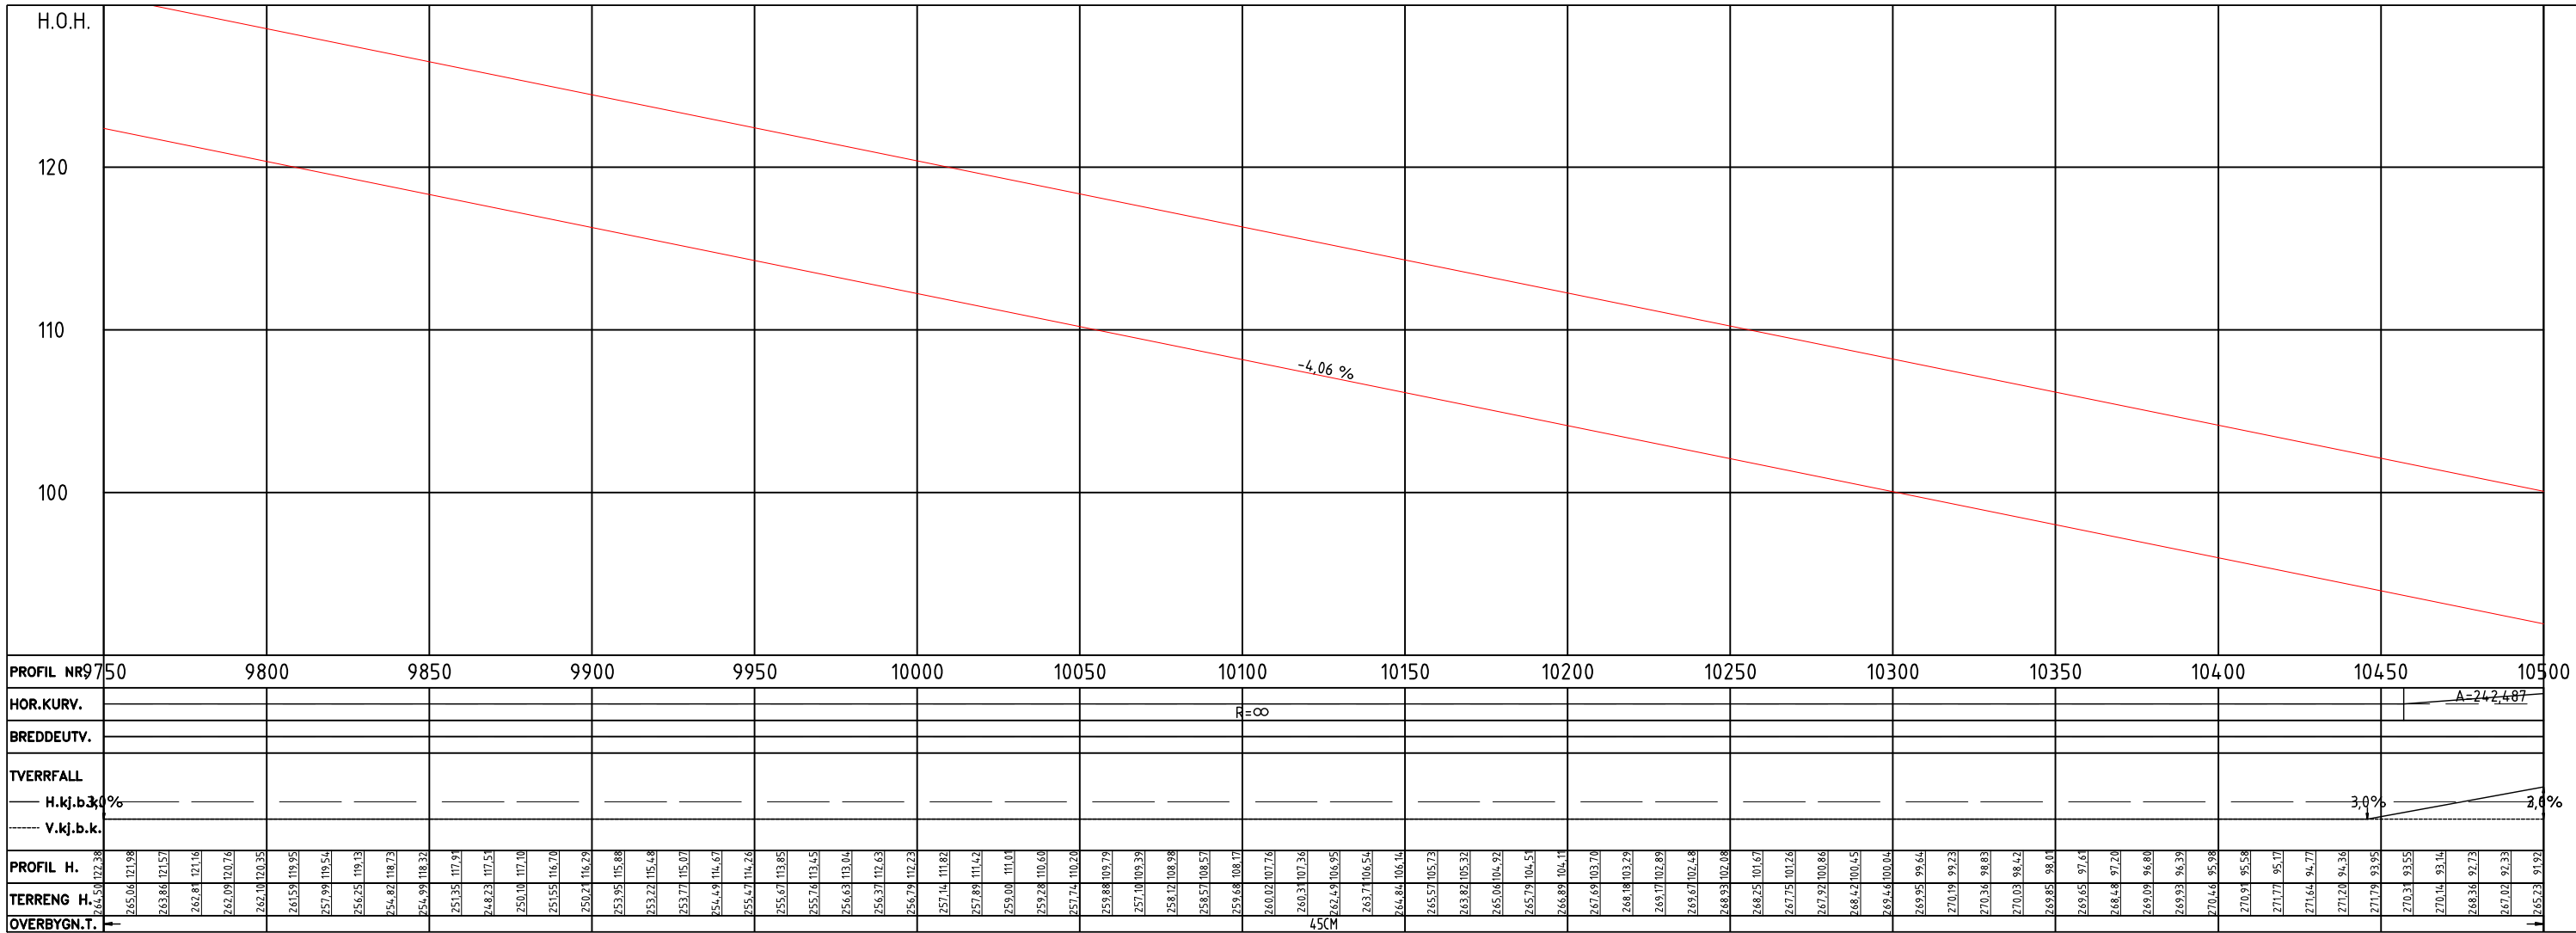


MERKNADER :

- TEGNFØRKLARING :
- - - - - Eksisterende eiendomsgrense
 - - - - - Frisikt
 - - - - - Terrengprofil jord
 - x x x x x Terrengprofil fjell
 - ↙ Henvisning til vegmodell

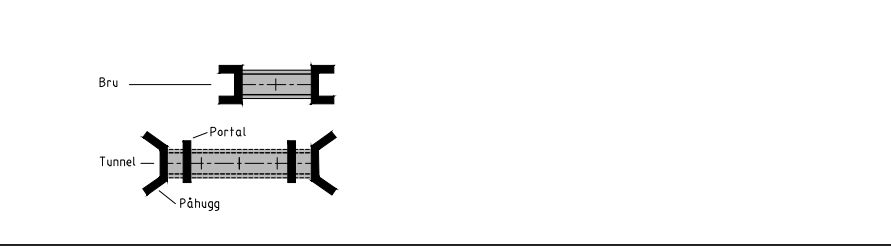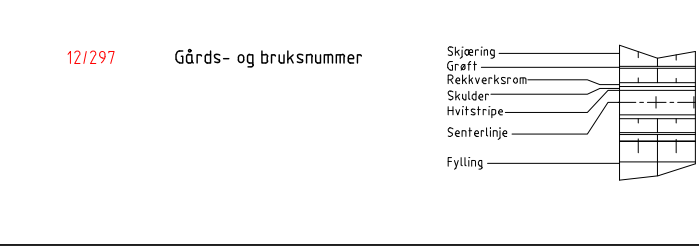

Revisjon	Revisjonen gjelder	Utb.	Kantr.	Godkjent	Rev. dato
Arkivref.					
Tegningsdato 03.10.2016					
Bestiller Prosjektavdelingen					
Produsert for Region nord					
Produsert av					
Statens vegvesen					
E6 Kvænangsfjellet.					
Delstrekning 3: Sandneselva - Karvik					
Forslag til områderegulering.					
Plan -og profiltegnning.					
Prosjektnummer 503944					
PROF-nummer 19EV00006U_00003					
Arkivreferanse					
Byggeværnummer					
Målestokk A3 1:2000/1:400					
Tegningsnummer / revisjonsboksnavn					
C304					

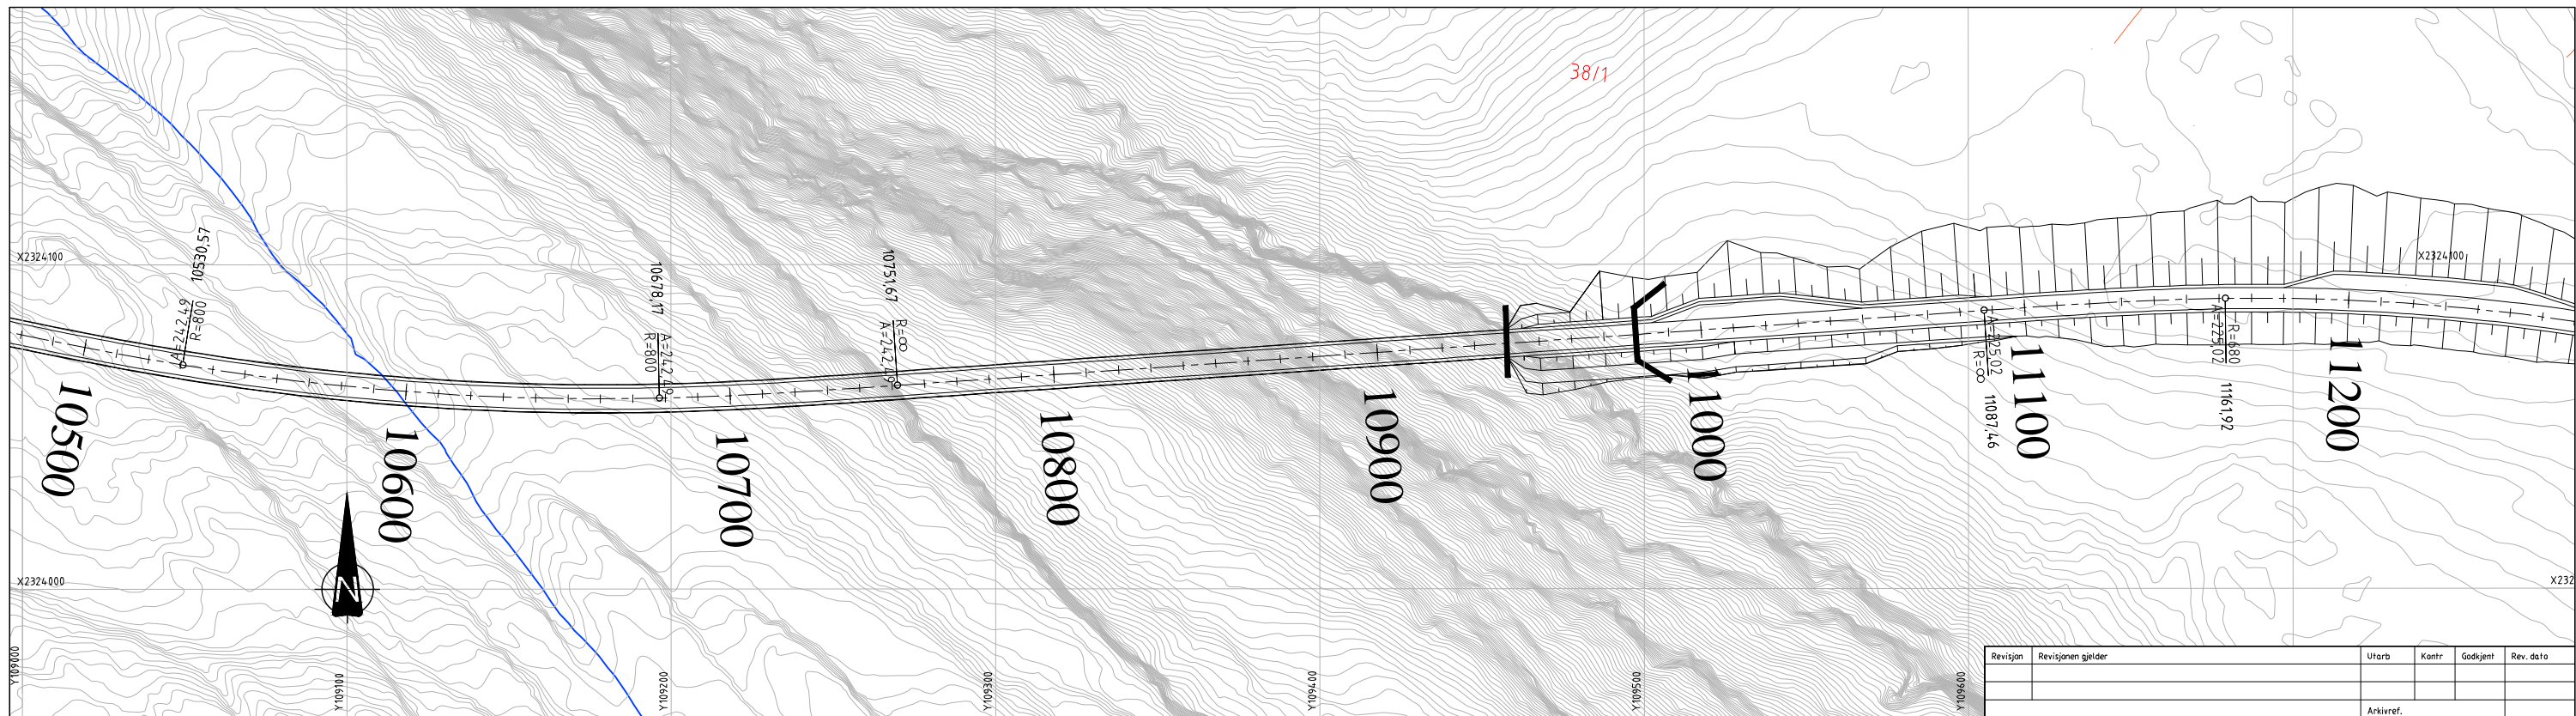
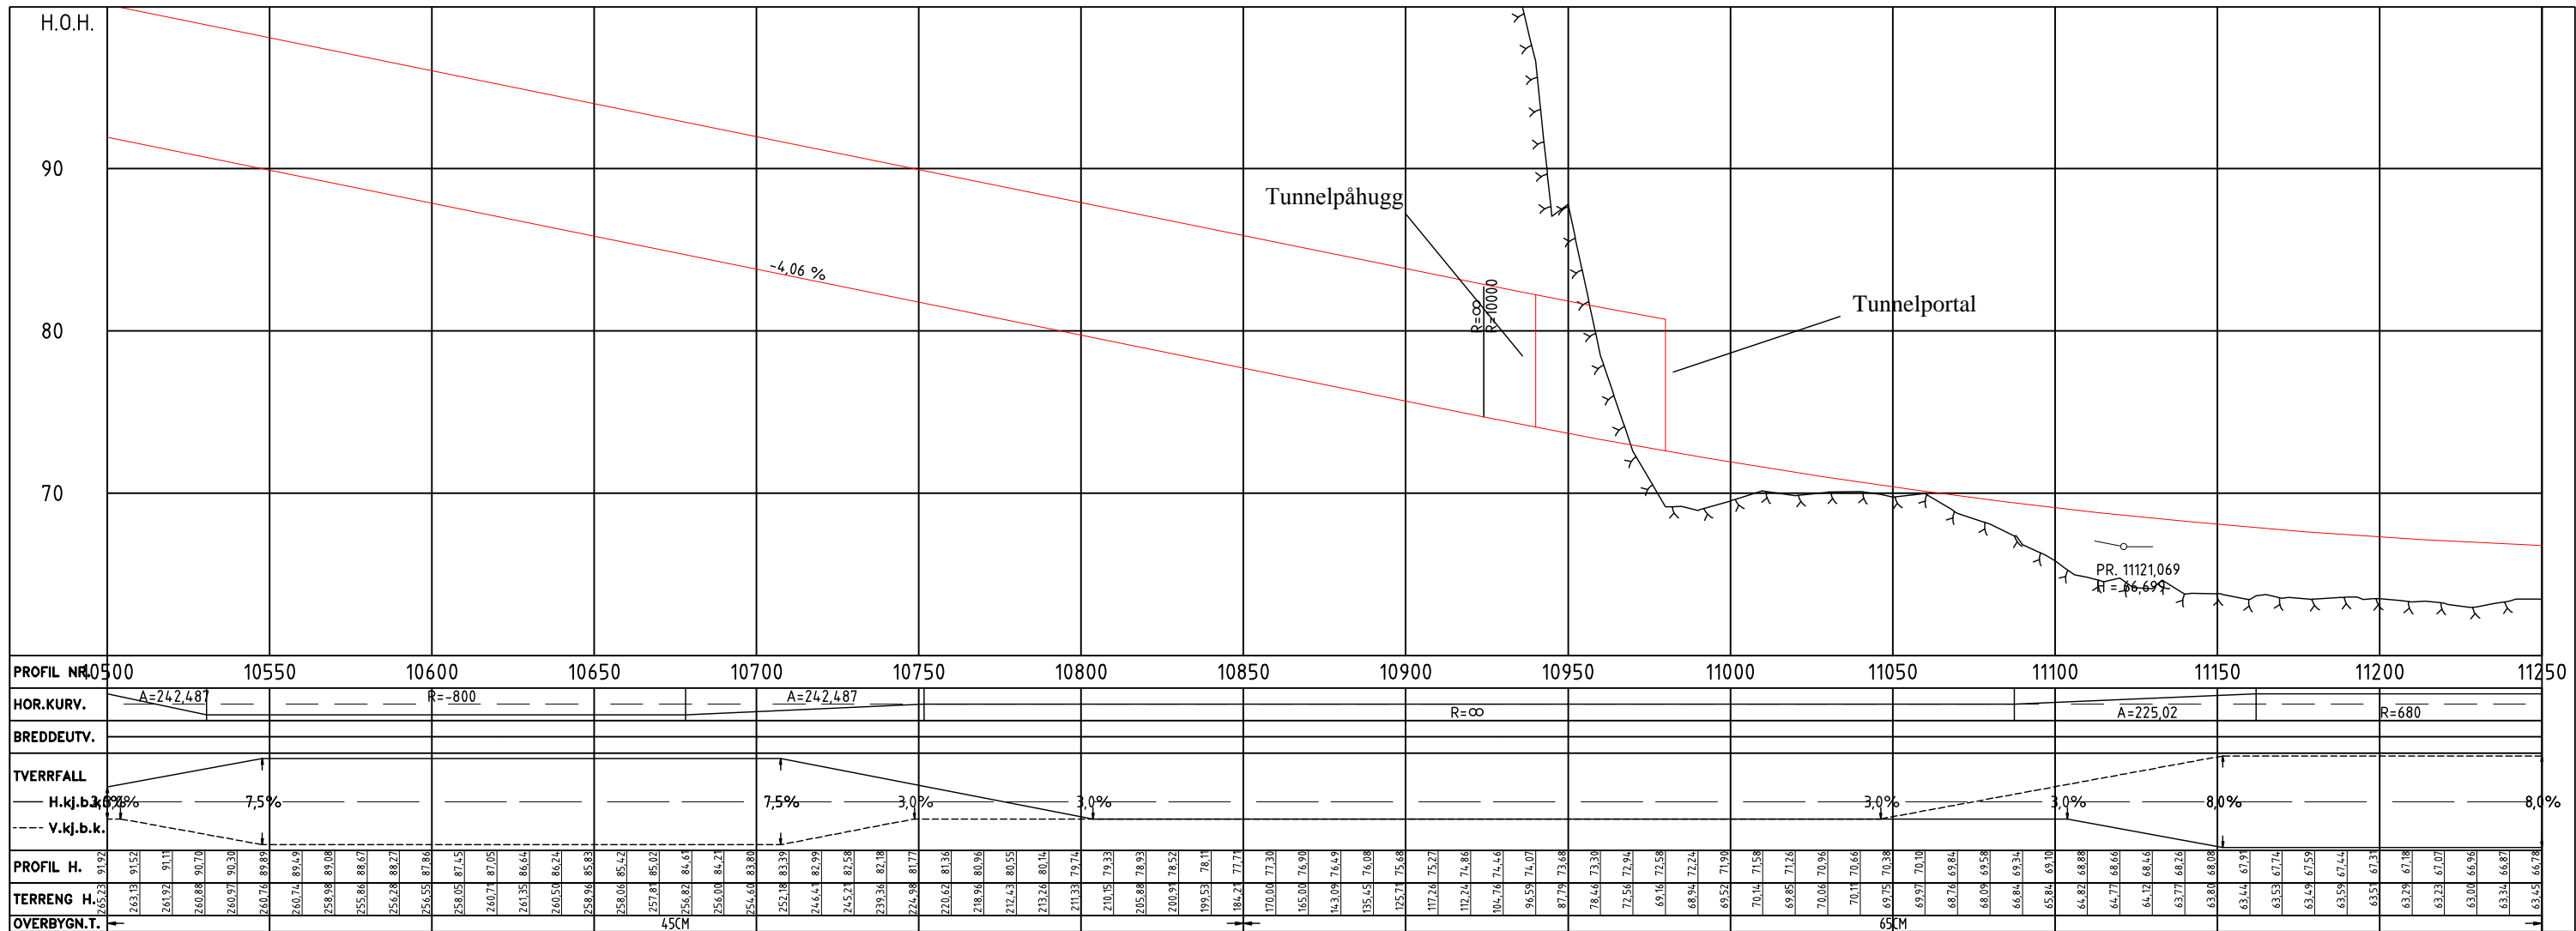


MERKNADER :



TEGNFØRKLARING :

- - - Eksisterende eiendomsgrense
- - - Frisikt
- /// Terrengeprofil jord
- λ λ λ Terrengeprofil fjell
- ↗ Hensvisning til vegmodell

12/297 Gårds- og bruksnummer

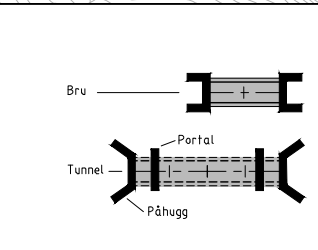
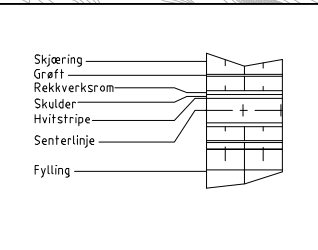


Revisjon	Revisjonen gjelder	Utarb	Kantr	Godkjent	Rev. dato
Arkivref.					
Tegningsdato		03.10.2016			
Bestiller		Prosjektavdelingen			
Produsert for		Region nord			
Statens vegvesen					
E6 Kvanangsfjellet.					
Delstrekning 3: Sandneselva - Karvik					
Forslag til områderegulering.					
Plan -og profiltegning.					
Utarbeidet av		Kontrollert av		Godkjent av	
Bjørne					
Tegningsnummer / revisjonsboksstav		C305			

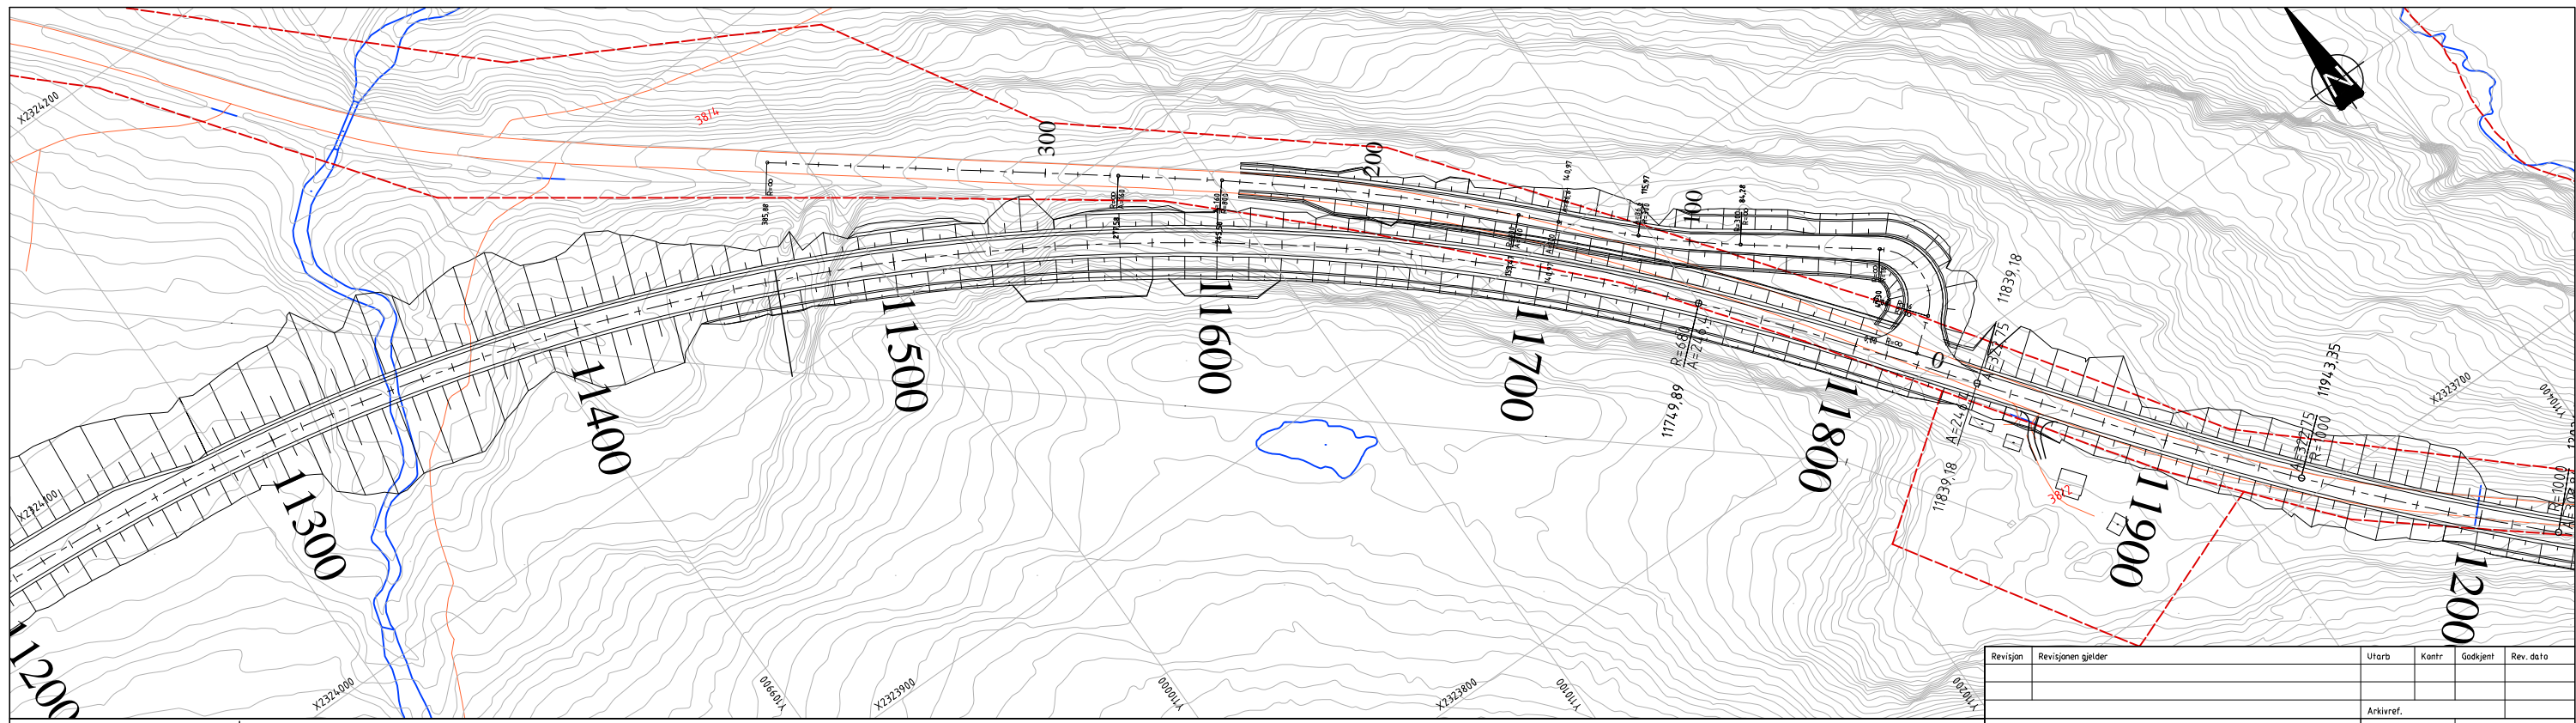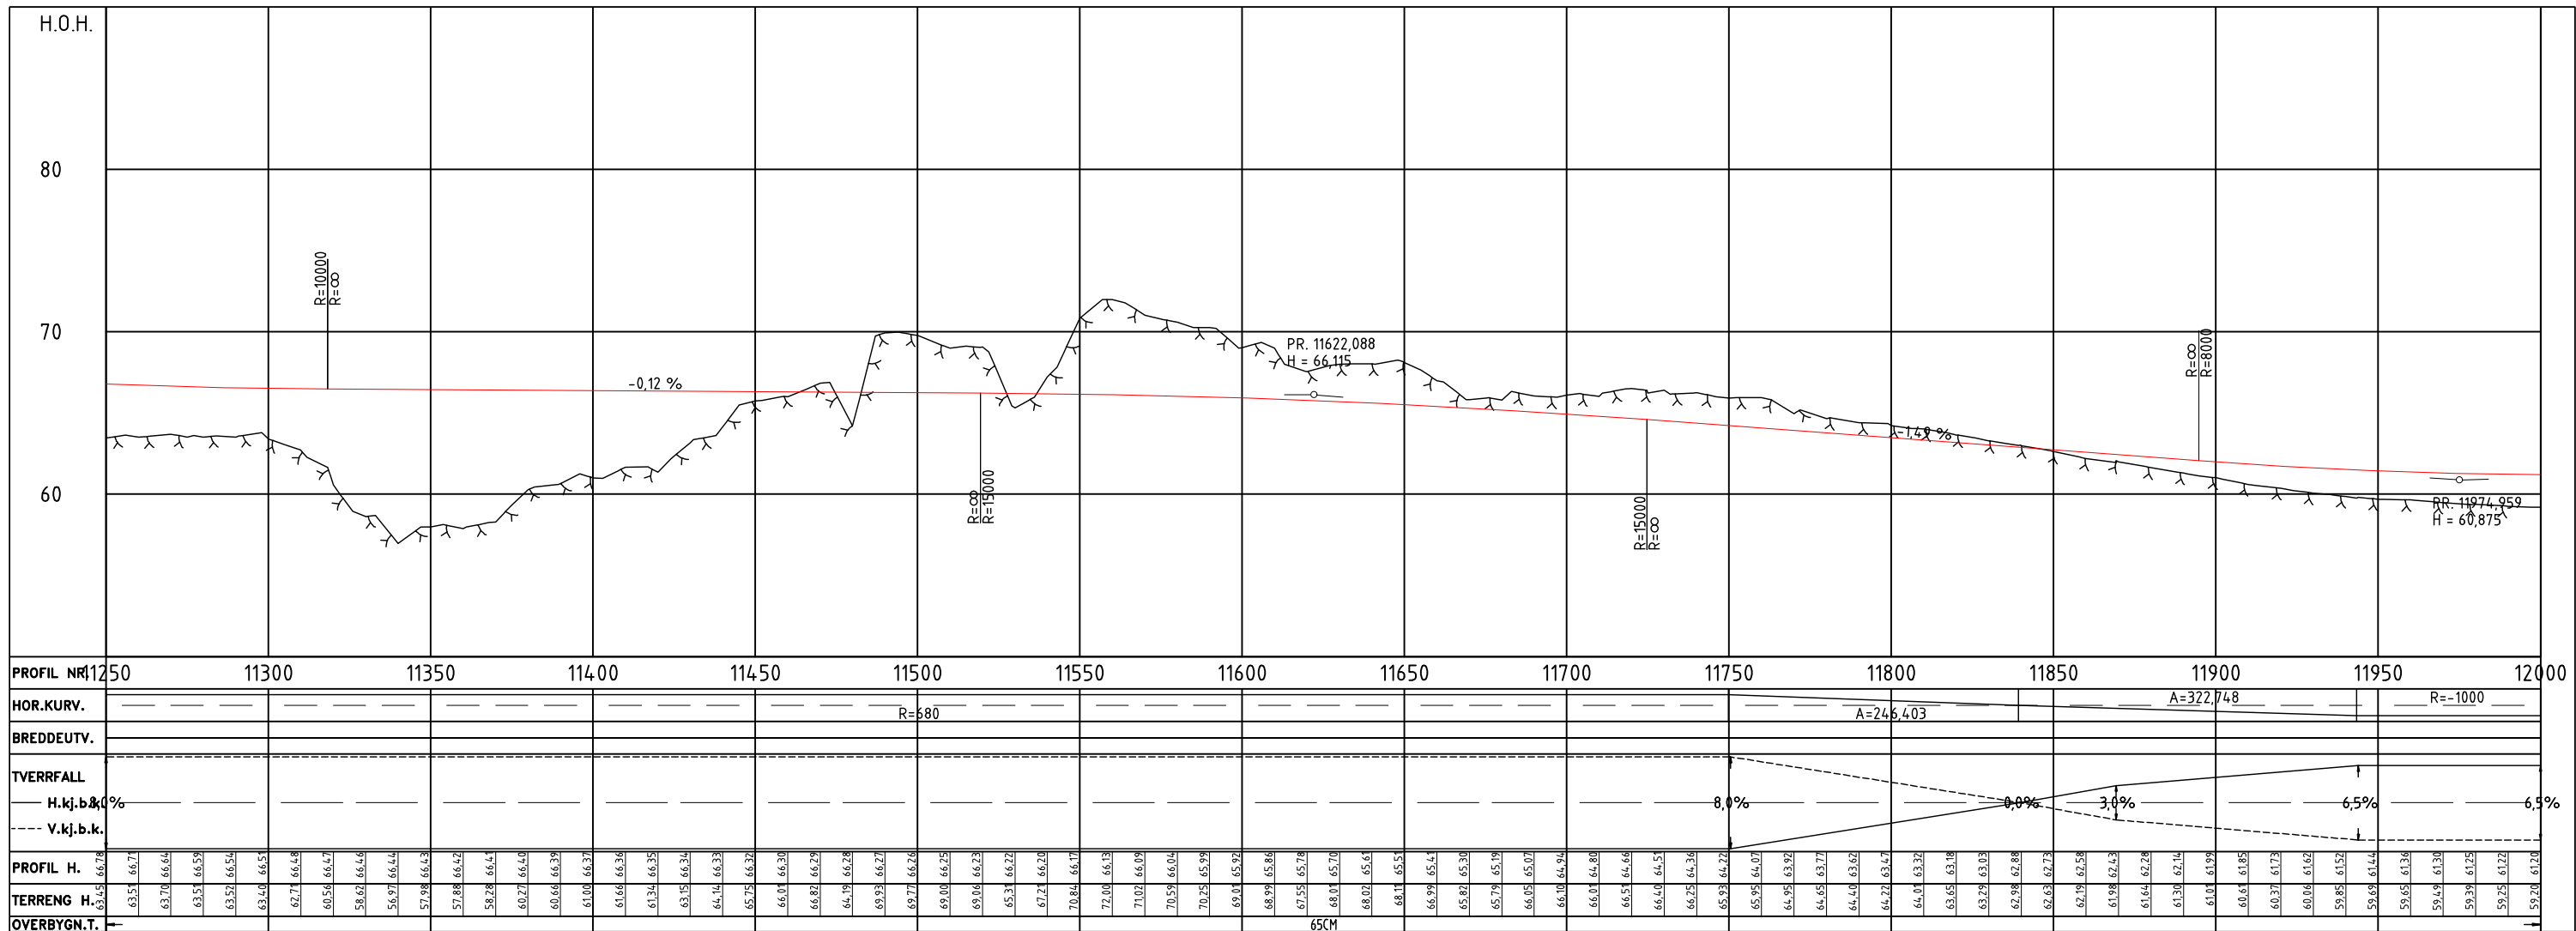

Revisjon	Revisjonen gjelder	Utarb	Kantr	Godkjent	Rev. data
Arkivref.					
Tegningsdato 03.10.2016					
Bestiller Prosjektavdelingen					
Produsert for Region nord					
Produsert av Statens vegvesen Region Nord					
Prosjektnummer 50394.4					
PROF-nummer 19EV00006U_00003					
Arkivreferanse					
Byggesaksnummer					
Målestokk A3 1:2000/1:400					
Tegningsnummer / revisjonsboksnavn C306					
Utarbeidet av Bjørne		Kontrollert av		Godkjent av	
Konsulentarkiv					

MERKNADER :	TEGNFORKLARING :
-----	Eksisterende eiendomsgrense 12/297 Gårds- og bruksnummer
-----	Frisikt
	Terrengprofil jord
λ λ λ	Terrengprofil fjell
↗	Hensvisning til vegmodell
	Skjæring
	Grøft
	Rekkverksrom
	Skulder
	Hvitstripe
	Senterlinje
	Fylling
	Bru
	Tunnel
	Portal
	Påhugg

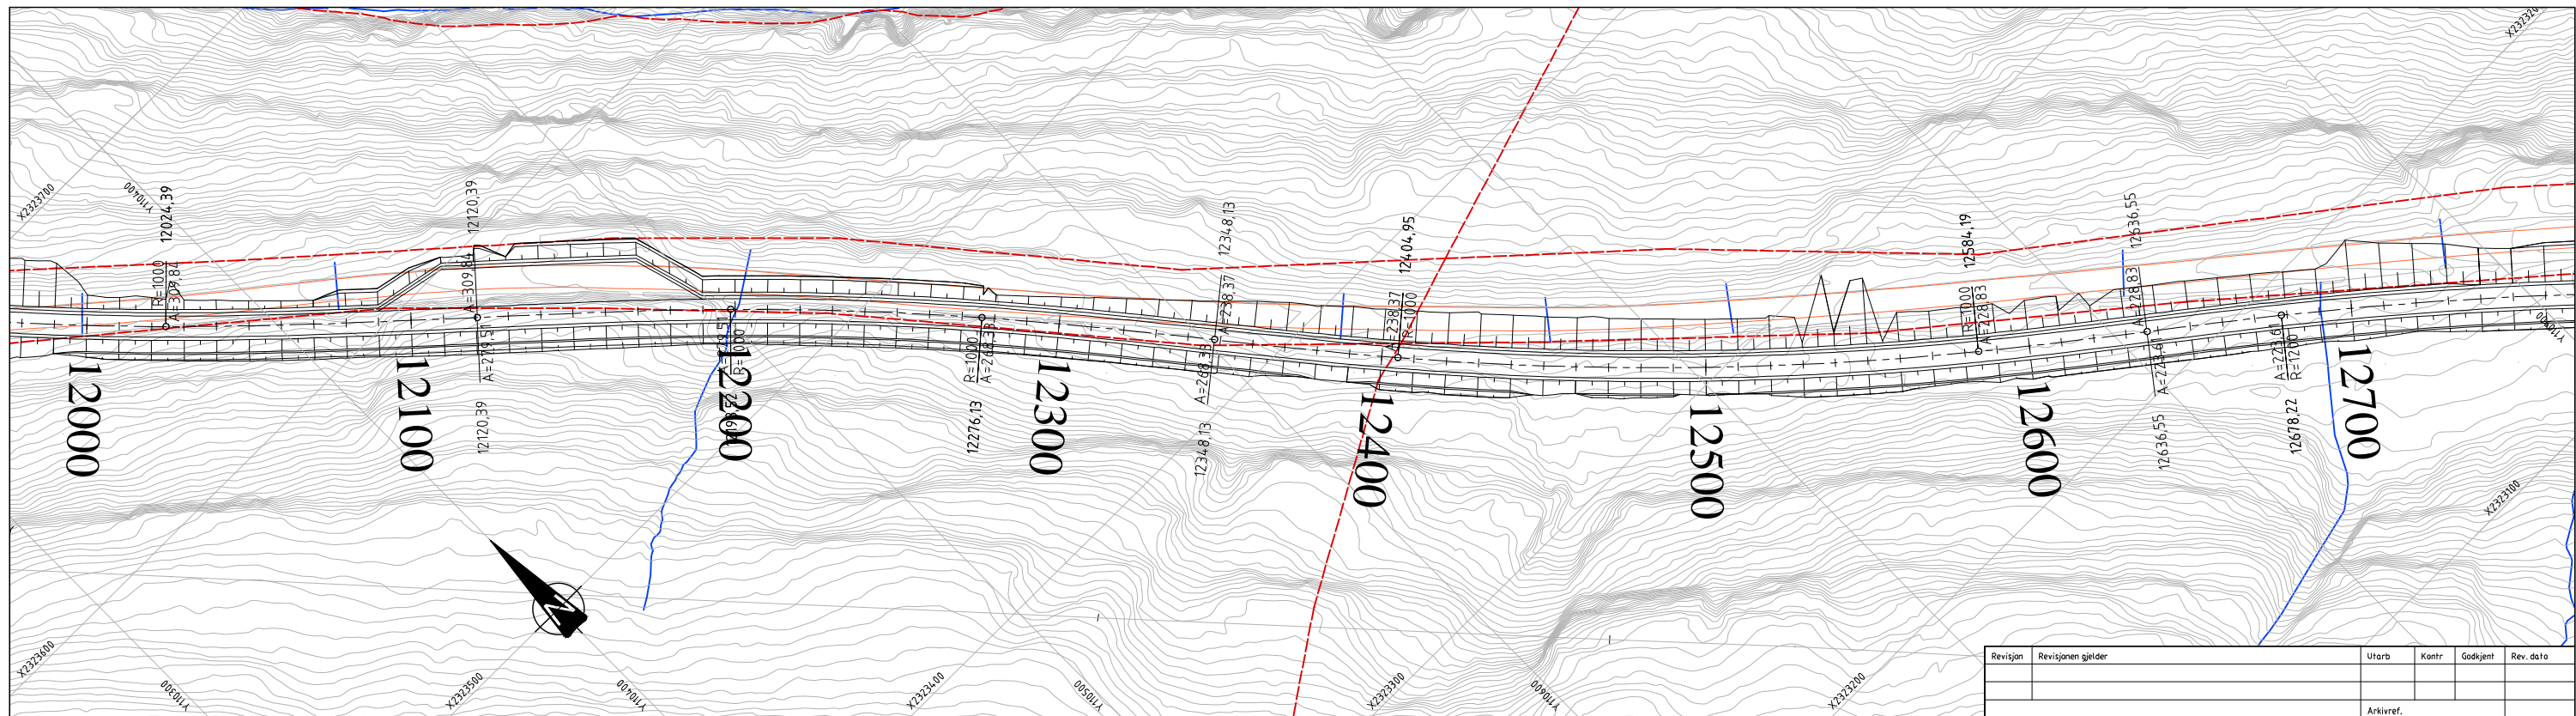
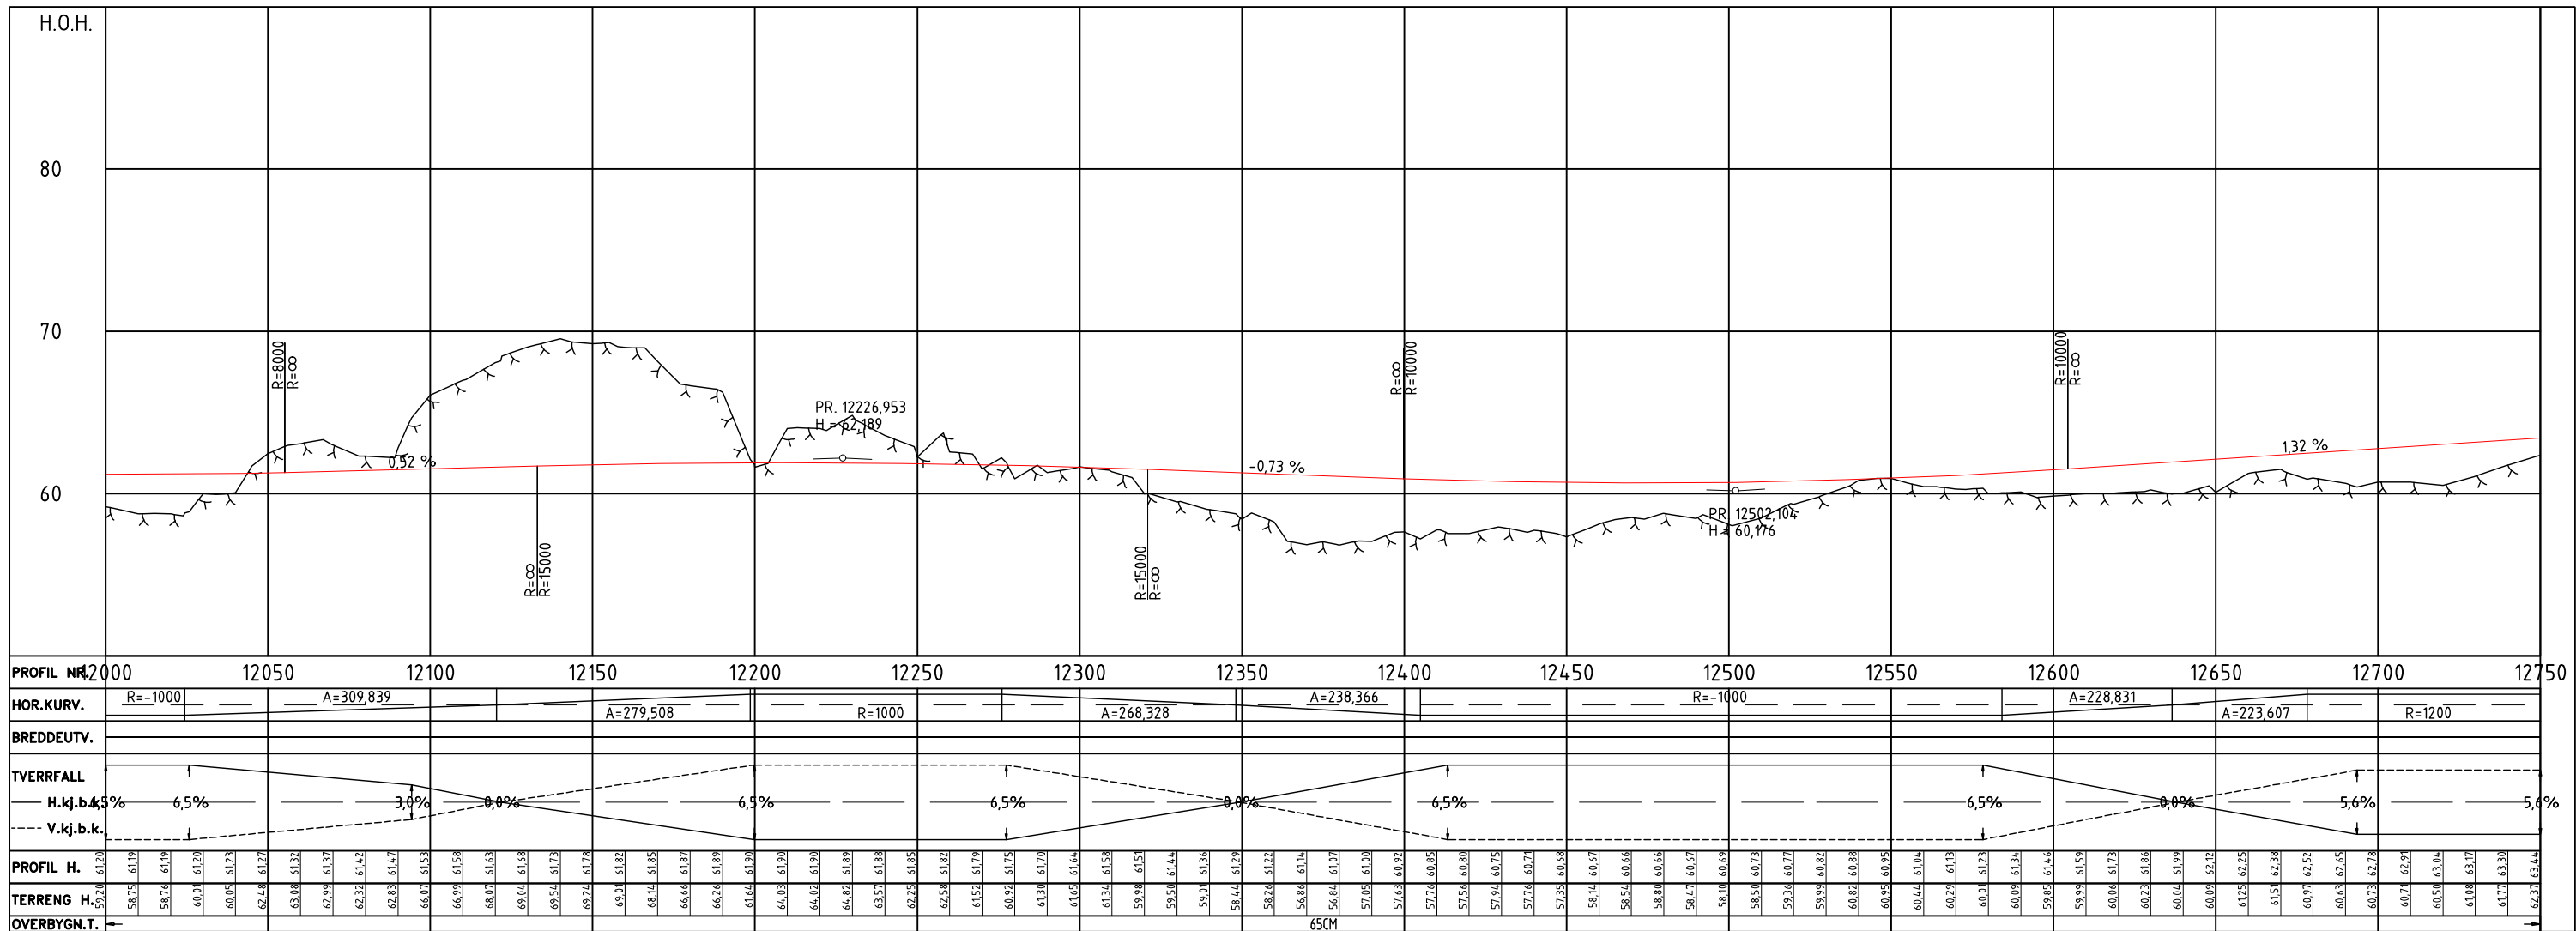


MERKNADER :

TEGNFORKLARING :


- Eksisterende eiendomsgrense
- Frisikt
- /// Terrengprofil jord
- λ λ λ Terrengprofil fjell
- ↗ Henvisning til vegmodell

121297 Gårds- og bruksnummer

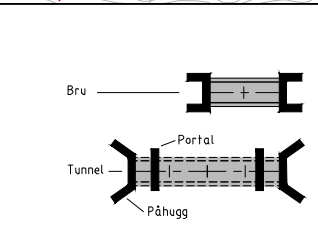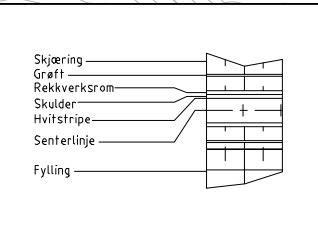


Revisjon	Revisjonen gjelder	Utarb	Kantr	Godkjent	Rev. dato
Arkivref.					
Tegningsdato 03.10.2016					
Bestiller Prosjektavdelingen					
Produsert for Region nord					
Produsert av Statens vegvesen Region Nord					
Prosjektnummer 50394.4					
PROF-nummer 19EV00006U_00003					
Arkivreferanse					
Byggeværksnummer					
Målestokk A3 1:2000/1:400					
Tegningsnummer / revisjonsboksnavn C307					
Utarbeidet av Bjørne		Kontrollert av		Godkjent av	
Konsulentarkiv					

E6 Kvanangsfjellet.
Deltrekning 3: Sandneselva - Karvik
 Forslag til områderegulering.
Plan -og profiltegning.

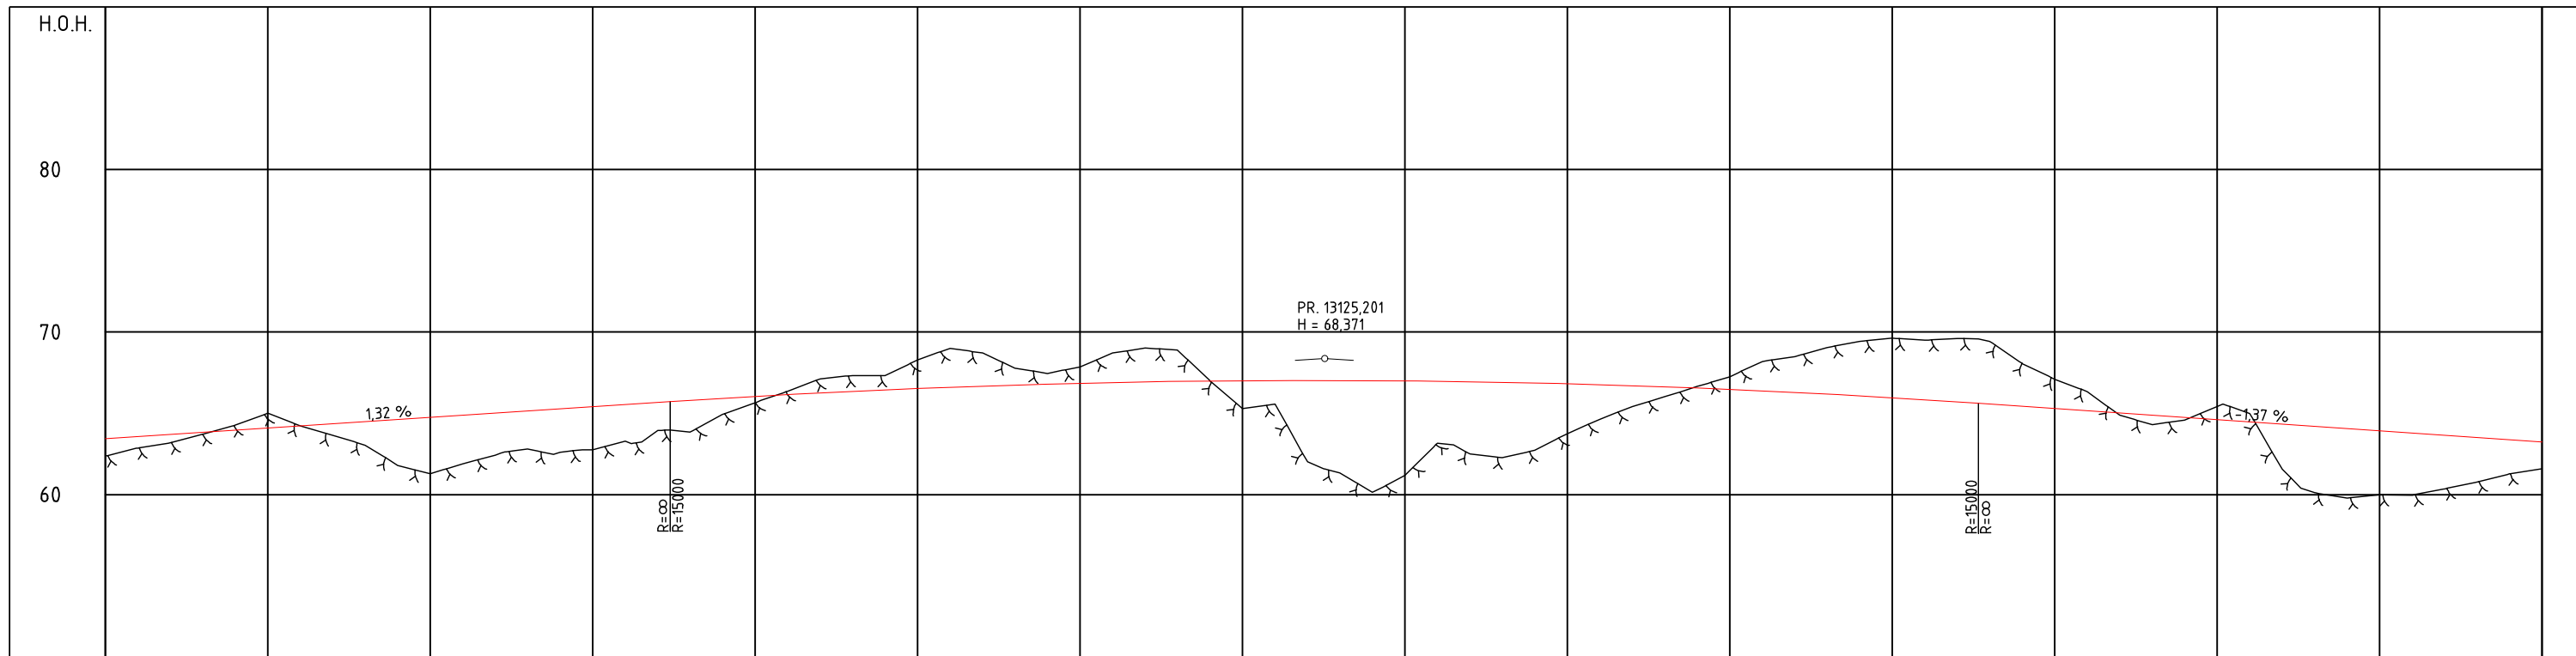

PROFIL NØ	12750	12800	12850	12900	12950	13000	13050	13100	13150	13200	13250	13300	13350	13400	13450	13500
HOR.KURV.			R=1200		A=228,079					R=∞						A=249,693
BREDEDEUTV.																
TVERRFALL																
H.kj.b.k				5,6%	3,0%									3,0%	3,0%	7,0%
V.kj.b.k																
PROFIL H.	62,31	63,57	64,22	64,23	64,22	64,23	64,23	64,23	64,23	64,23	64,23	64,23	64,23	64,23	64,23	64,23
TERRENG H.	62,31	63,57	64,22	64,23	64,22	64,23	64,23	64,23	64,23	64,23	64,23	64,23	64,23	64,23	64,23	64,23
OVERBYGN.T.																

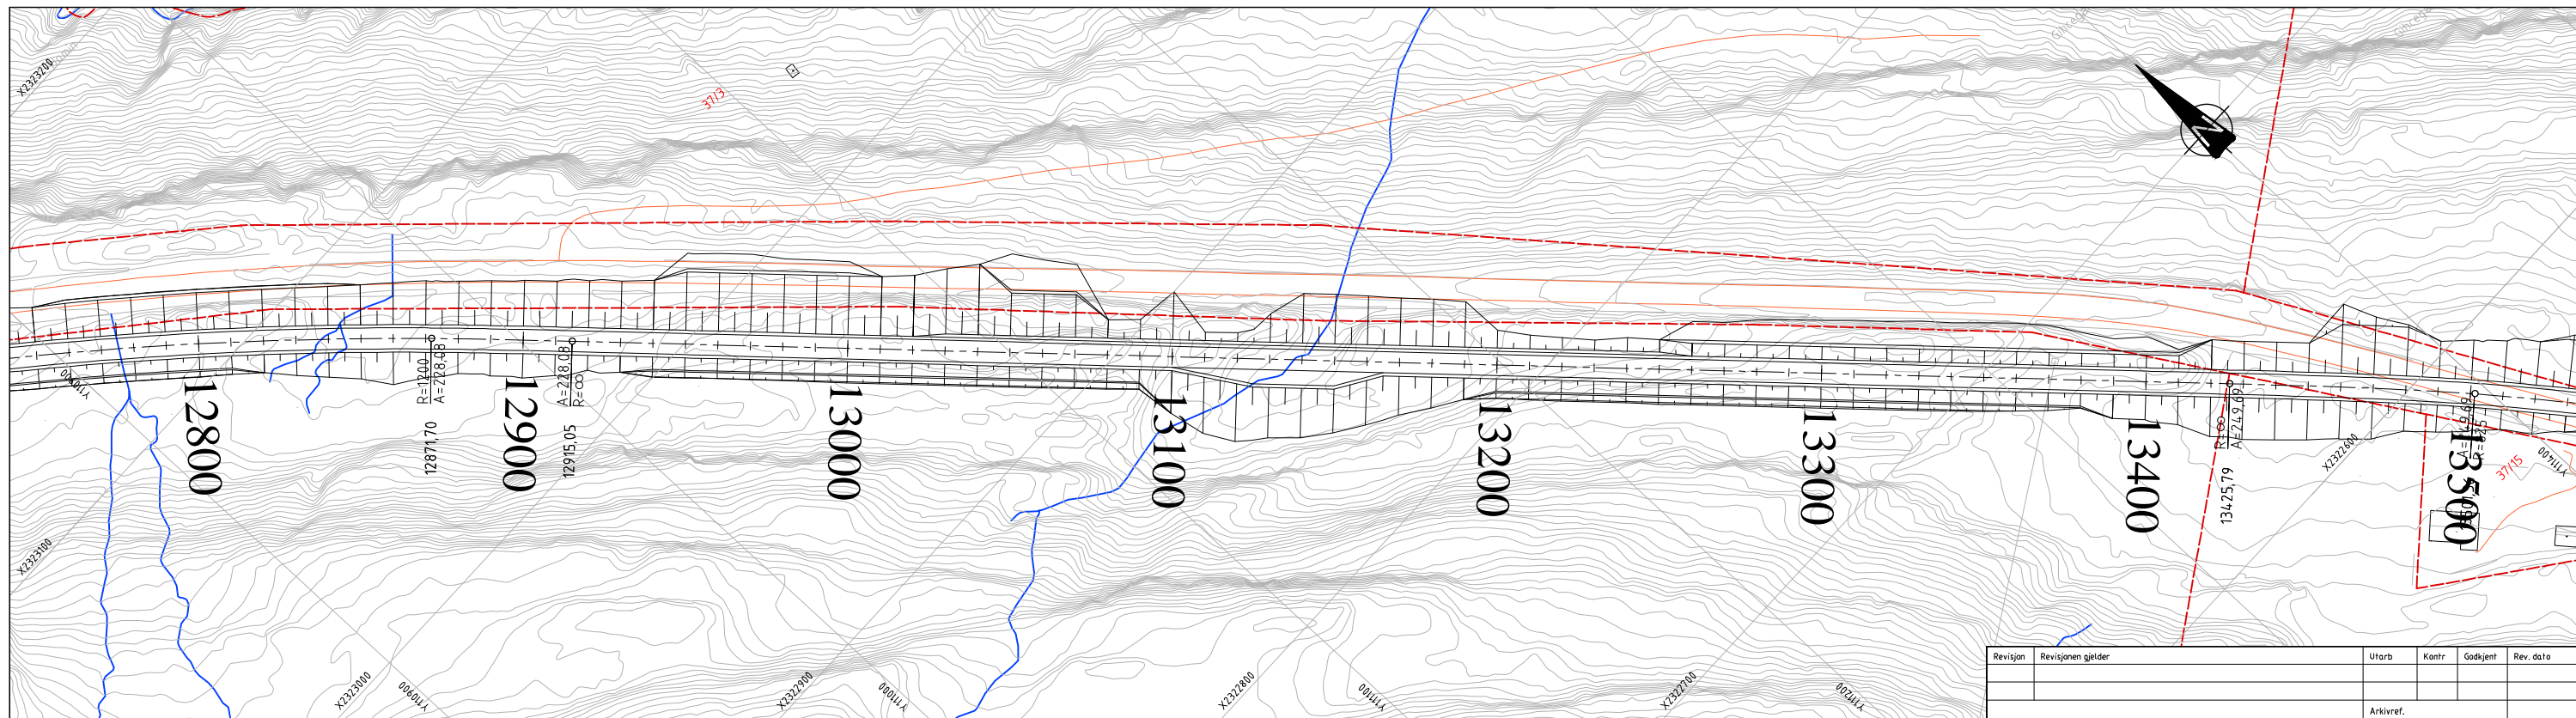

MERKNADER :

TEGNFØRKLARING :

- Eksisterende eiendomsgrense
- Frisikt
- /// Terrenprofil jord
- Terrenprofil fjell
- ↗ Henvisning til vegmodell

12/297 Gårds- og bruksnummer

- Skjæring
- Groft
- Rekkverksrom
- Skulder
- Hvitstripe
- Senterlinje
- Fylling



Brø

Tunnel

Portal

Påhugg

Revisjon	Revisjonen gjelder	Utarb	Kantr	Godkjent	Rev. data
Arkivref.					
Tegningsdato 03.10.2016					
Bestiller Prosjektavdelingen					
Produisert av Region nord					
Produisert av Statens vegvesen Region Nord					
Prosjektnummer 503944					
PROF-nummer 19EV00006U_00003					
Arkivreferanse					
Byggeværnummer					
Målestokk A3 1:2000/1:400					
Tegningsnummer / revisjonsboksstav C308					
Utarbeidet av Bjørne		Kontrollert av		Godkjent av	
Konsulentarkiv					

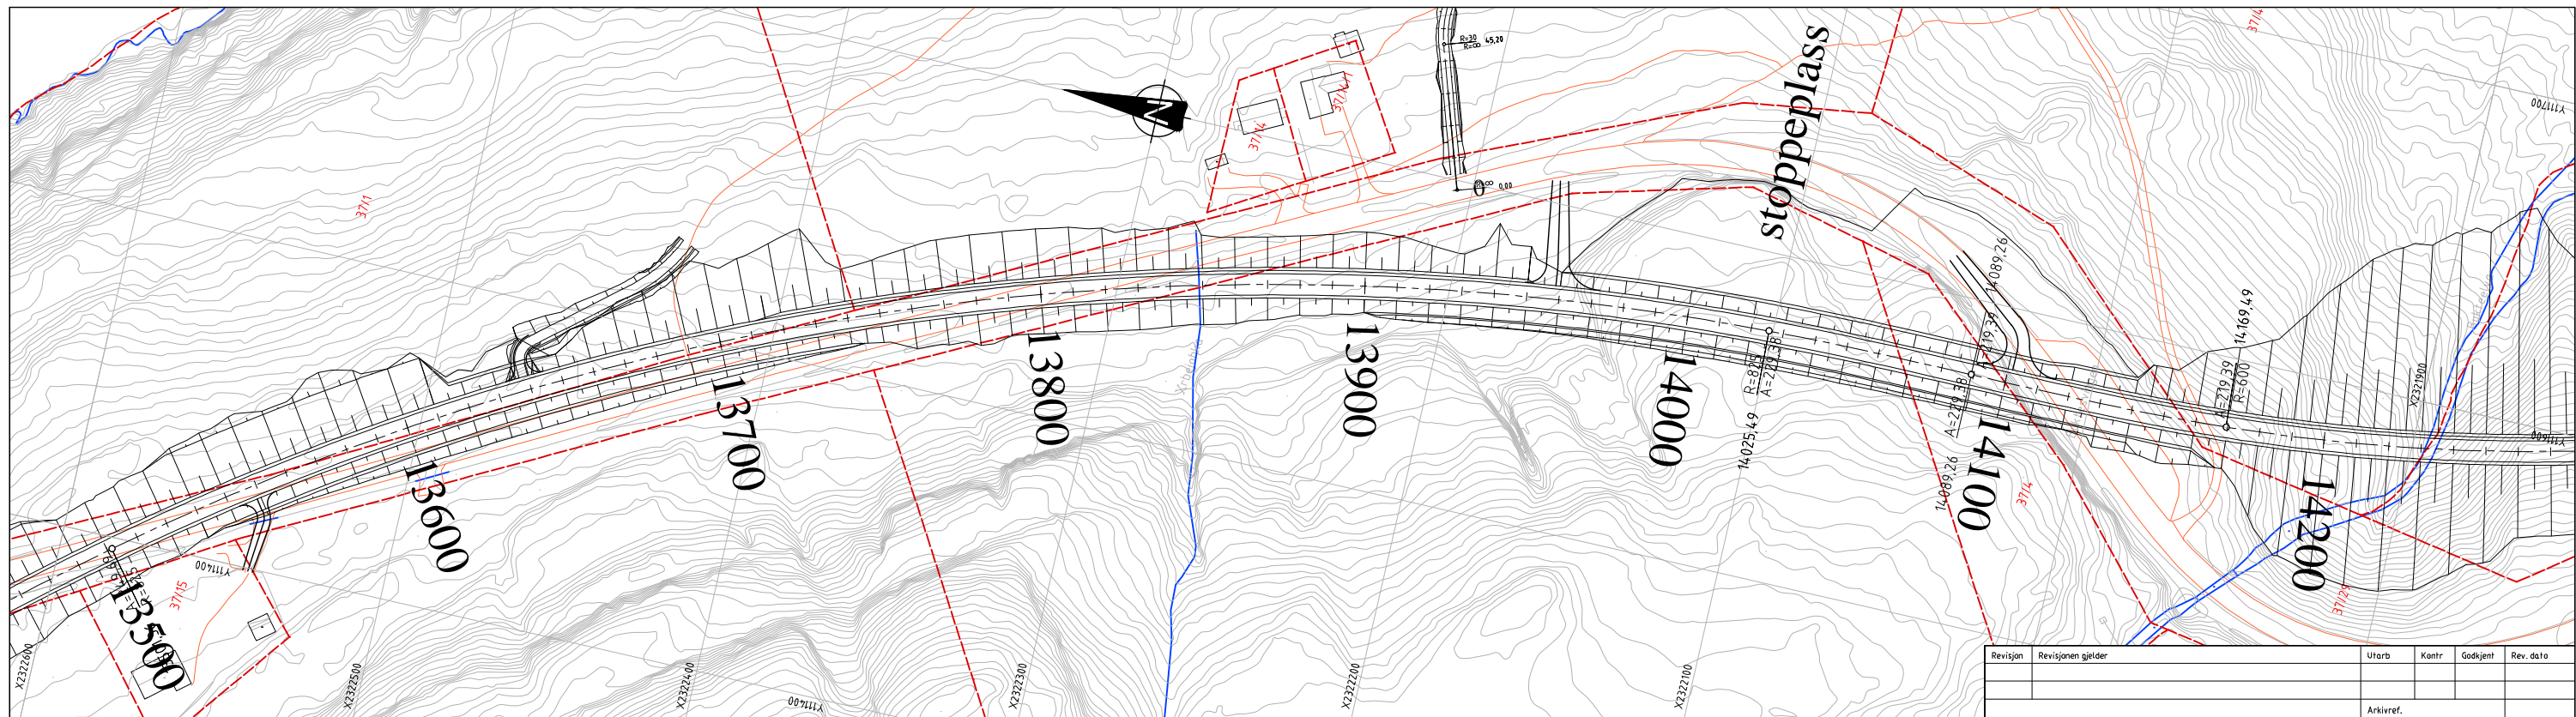
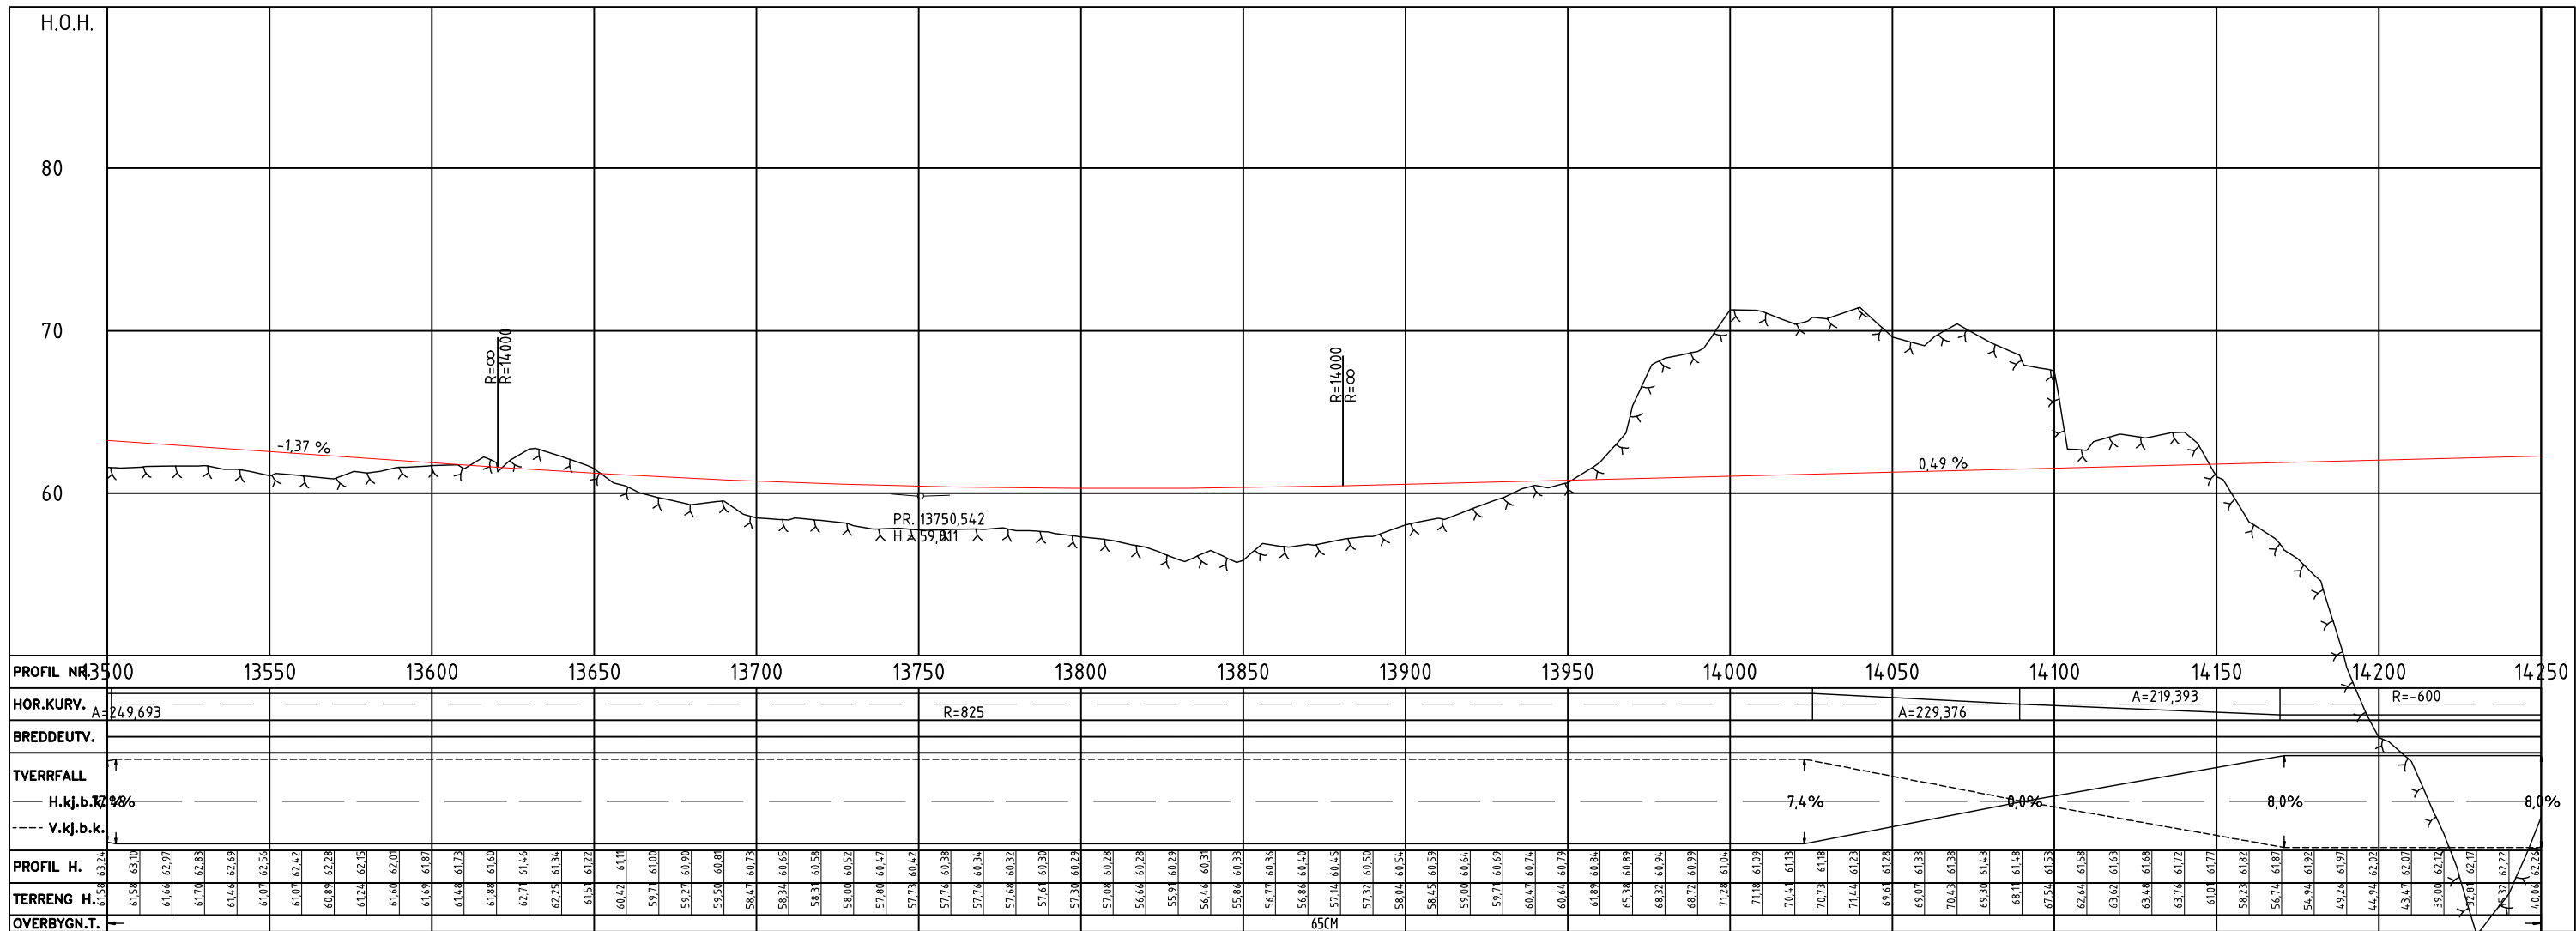


MERKNADER :



TEGNFORKLARING :

- Eksisterende eiendomsgrense
- Frisikt
- /// Terrenprofil jord
- λ λ λ Terrenprofil fjell
- ↖ Hensvisning til vegmodell



121297 Gårds- og bruksnummer

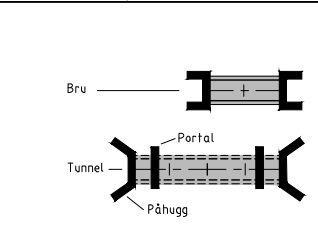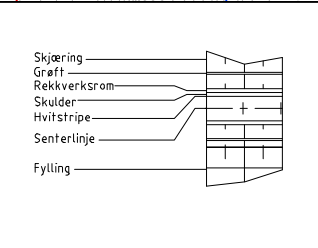

Revisjon	Revisjonen gjelder	Utarb	Kantr	Godkjent	Rev. dato
Arkivref.					
Tegningsdato 03.10.2016					
Bestiller Prosjektavdelingen					
Produsert for Region nord					
Produsert av					
Statens vegvesen Region Nord					
Prosjektnummer 503944					
PROF-nummer 19EV00006U_00003					
Arkivreferanse					
Byggeværksnummer					
Målestokk A3 1:2000/1:400					
Tegningsnummer / revisjonsbokstav C309					
Utarbeidet av	Kontrollert av	Godkjent av	Konsulentarkiv		
Bjorne					

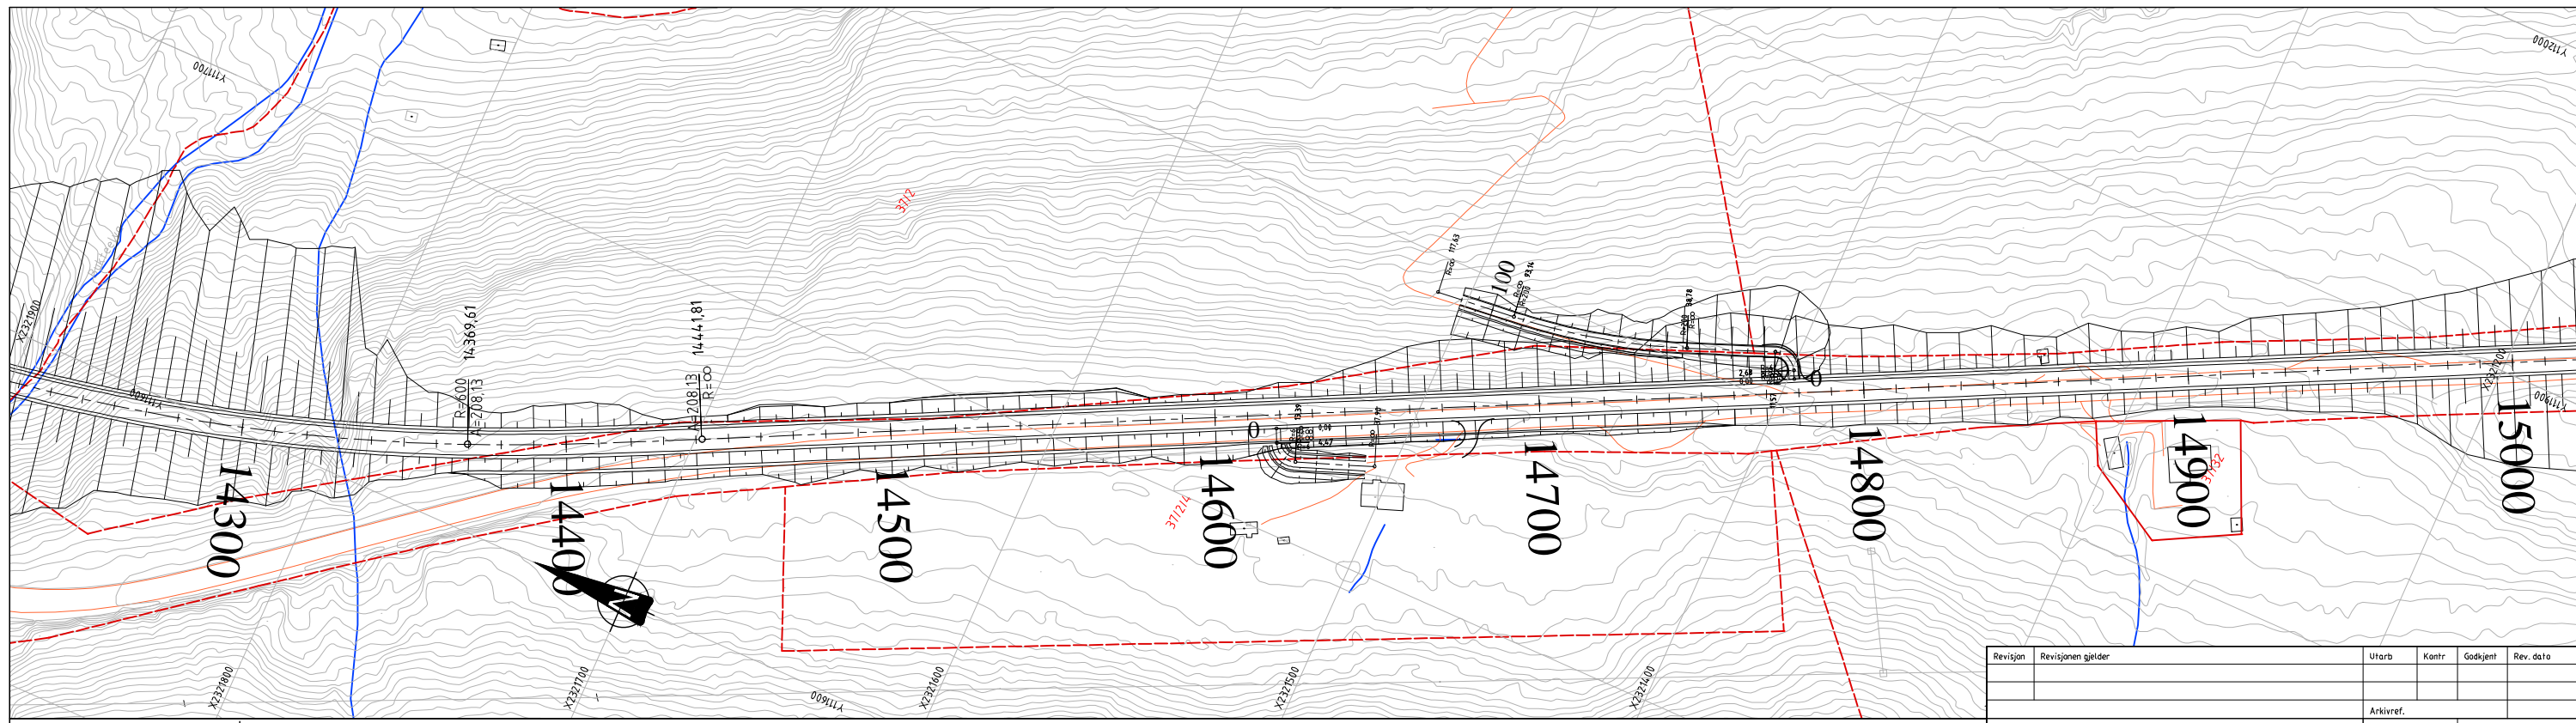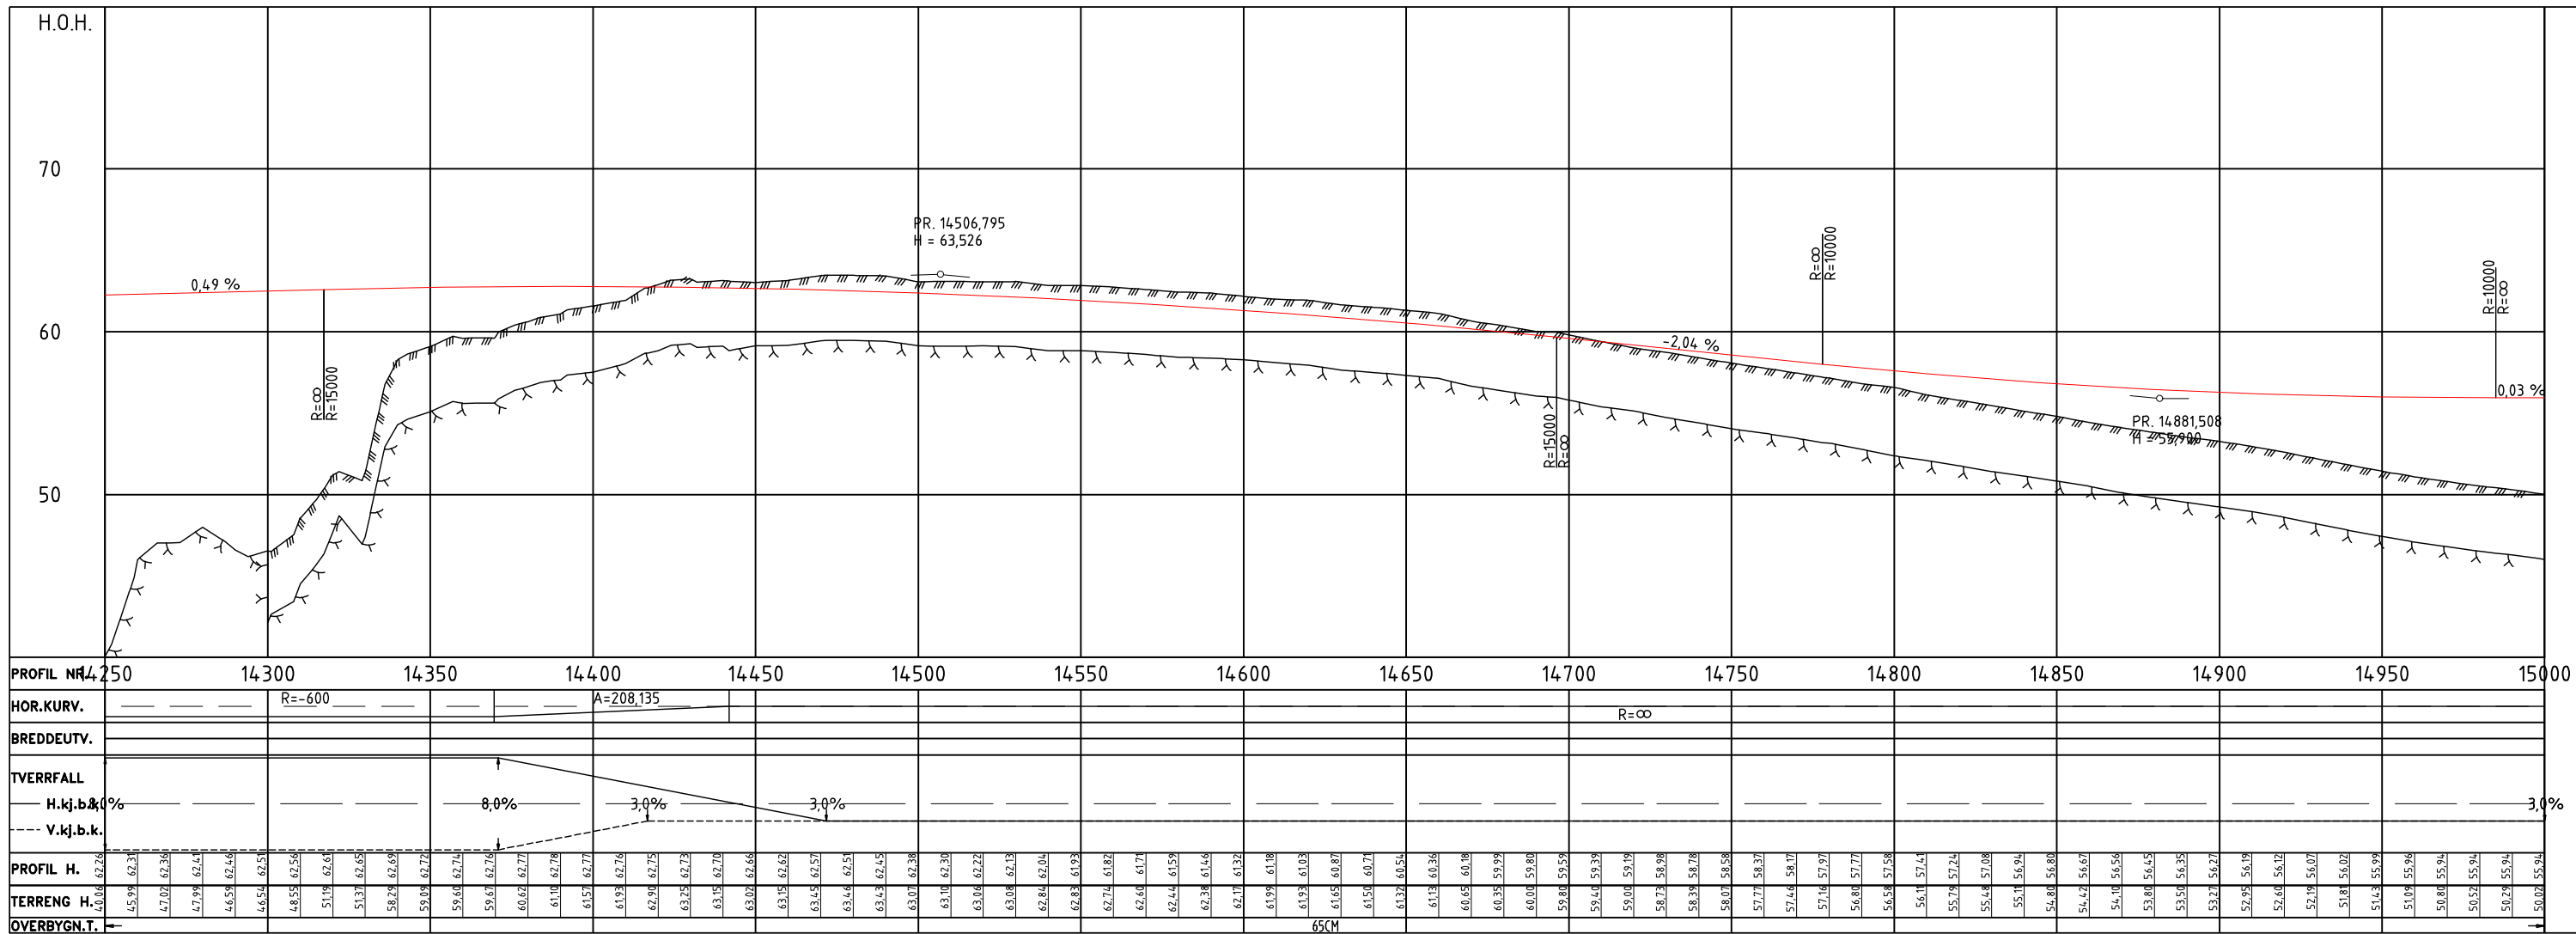

Revisjon	Revisjonen gjelder	Utarb	Kantr	Godkjent	Rev. dato
Arkivref.					
Tegningsdato 03.10.2016					
Bestiller Prosjektavdelingen					
Produsert for Region nord					
Produsert av Statens vegvesen Region Nord					
Prosjektnummer 503944					
PROF-nummer 19EV00006U_00003					
Arkivreferanse					
Byggeværksnummer					
Målestokk A3 1:2000/1:400					
Tegningsnummer / revisjonsboksnavn C310					
Utarbeidet av Bjørne		Kontrollert av		Godkjent av	
Konsulentarkiv					

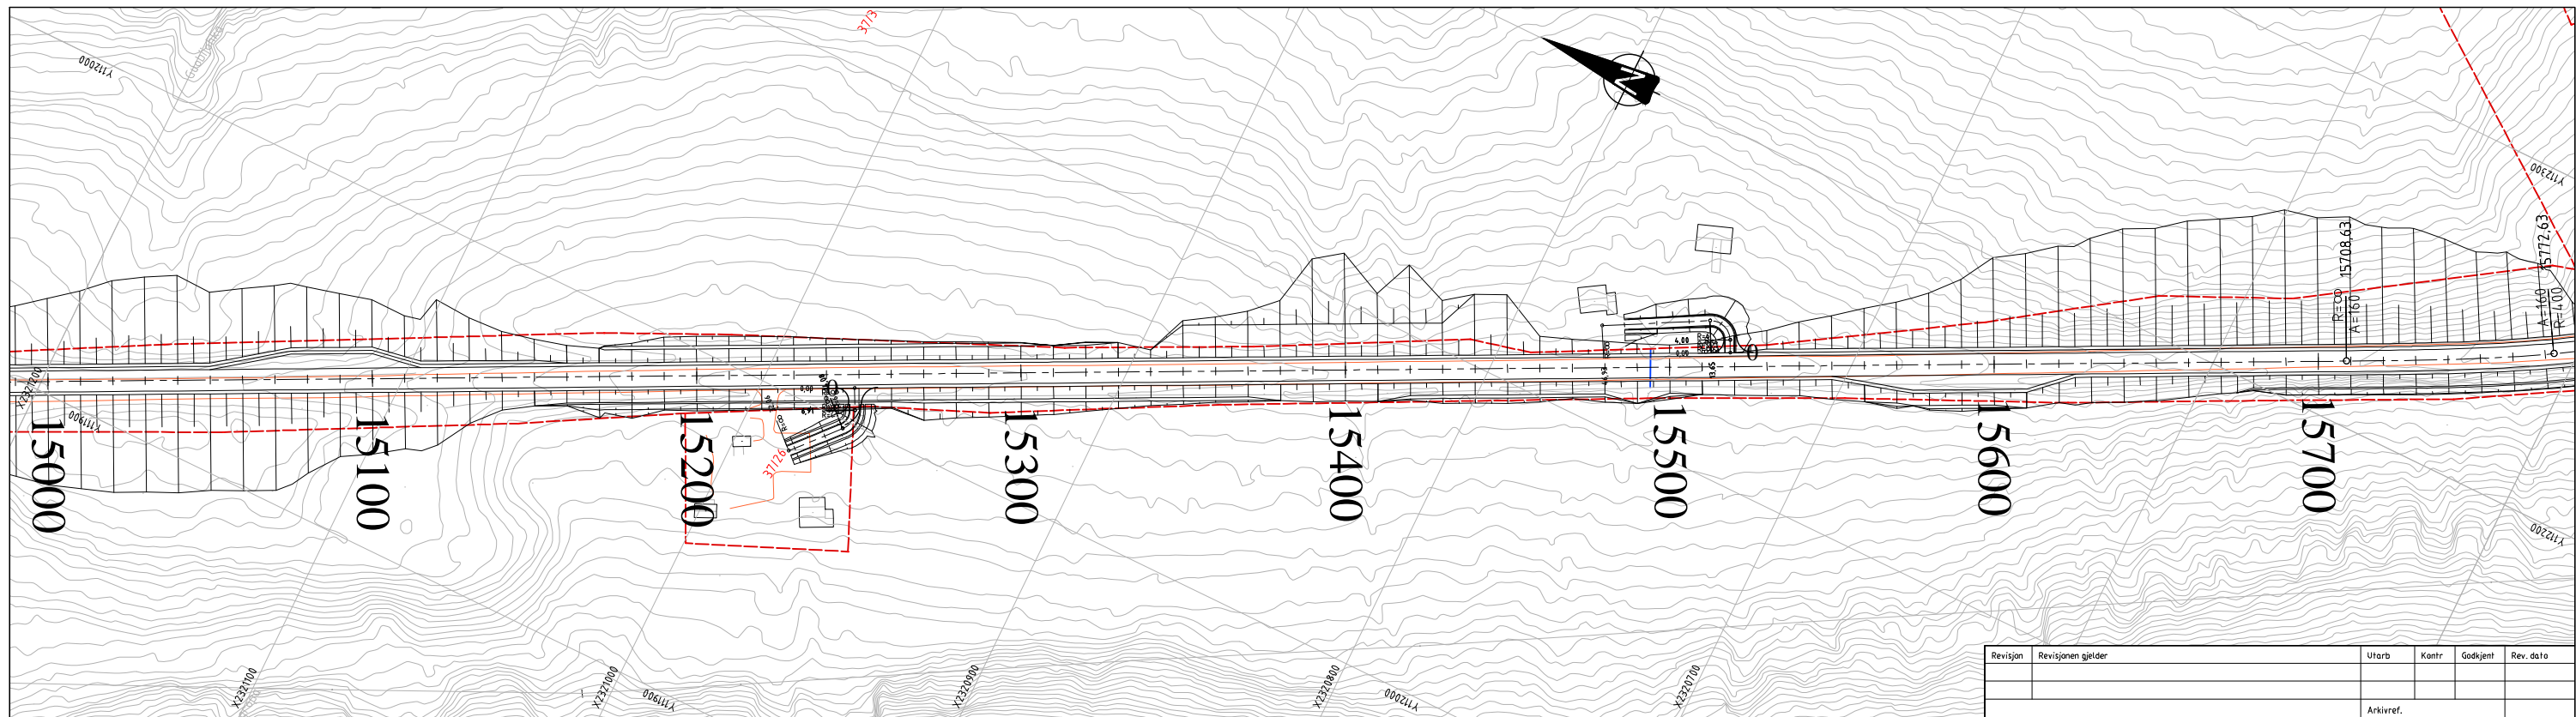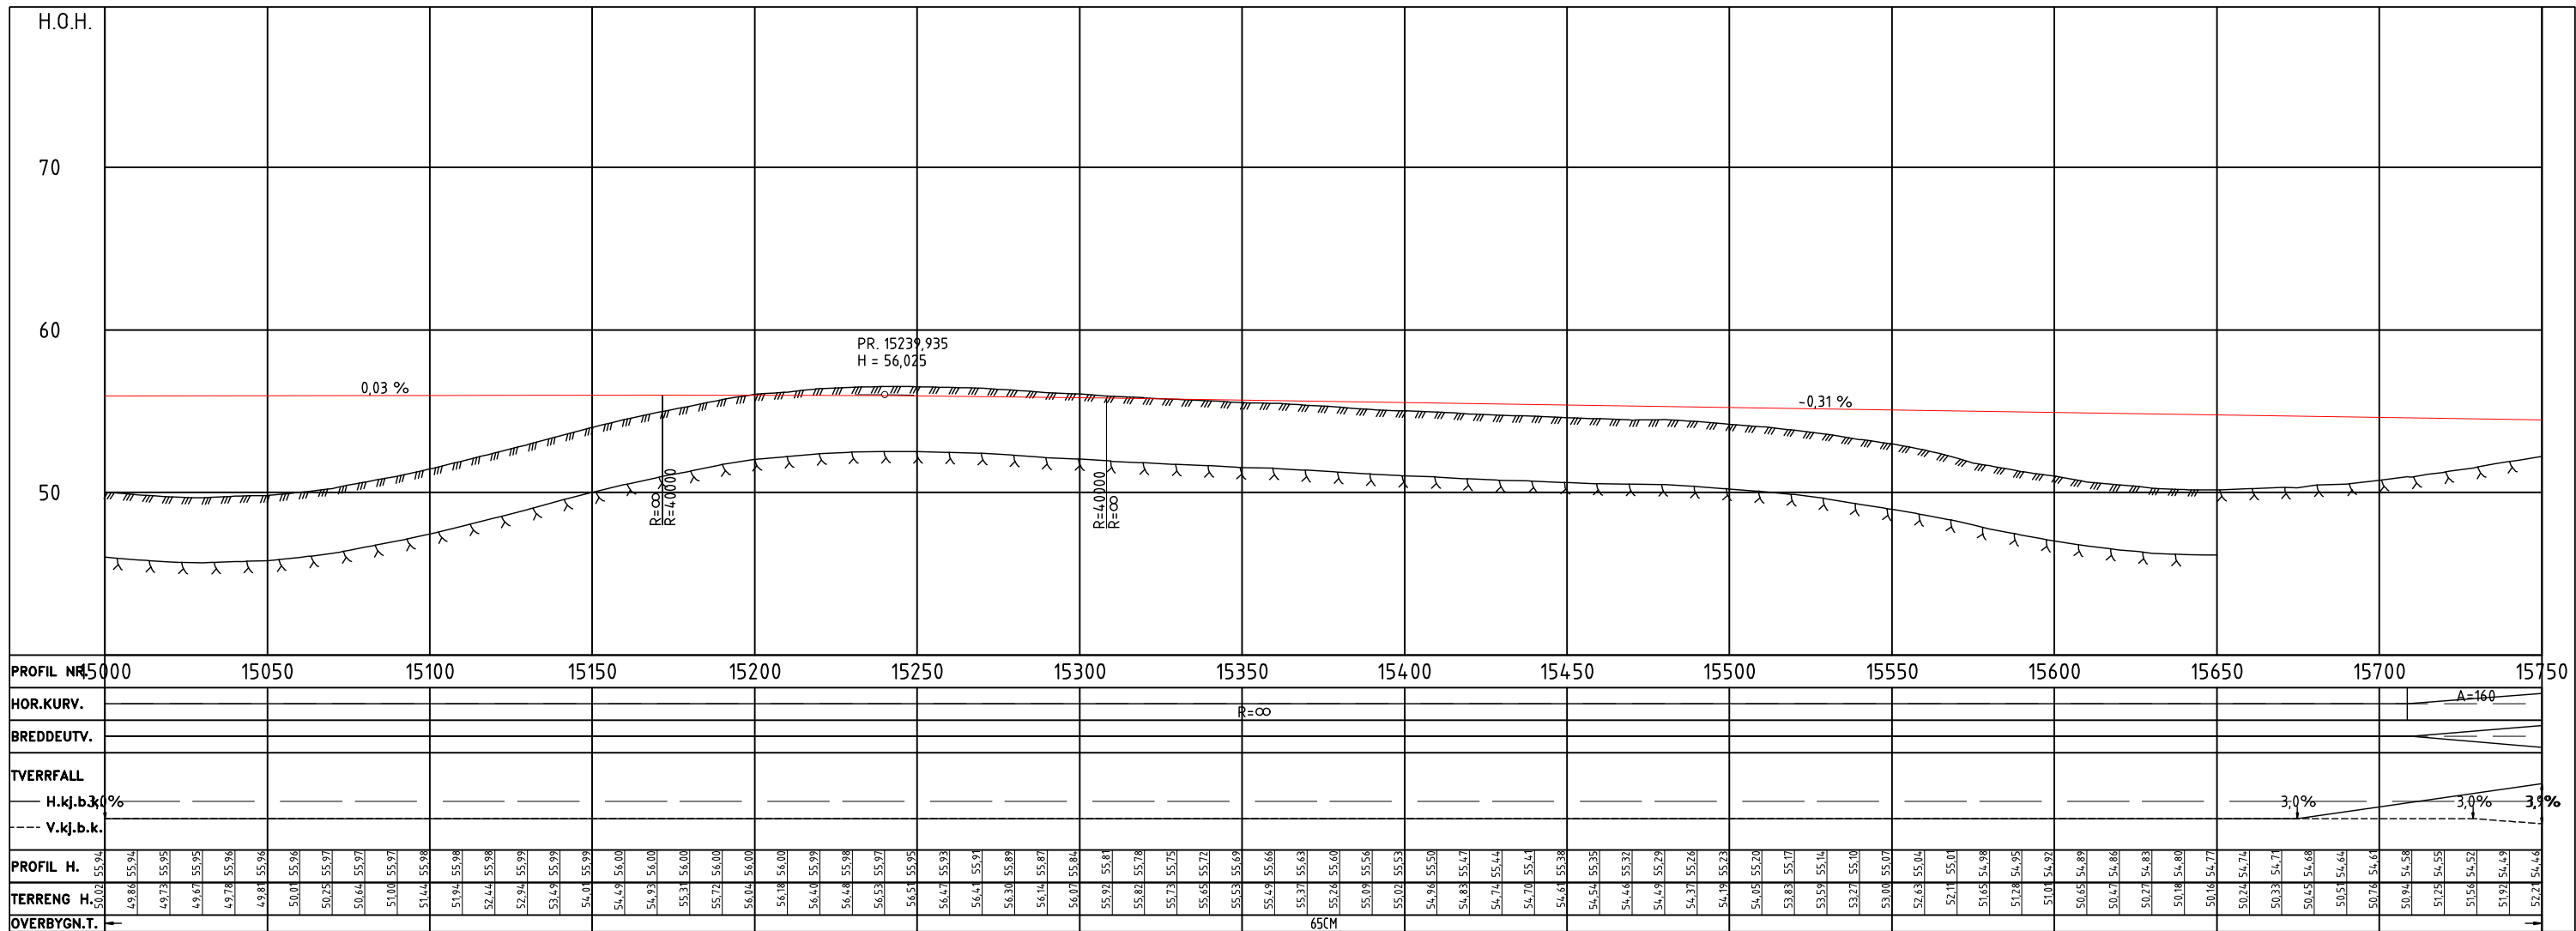

MERKNADER :

TEGNFØRKLARING :


- Eksisterende eiendomsgrense
- Frisikt
- Terrengprofil jord
- Terrengprofil fjell
- Hensvisning til vegmodell

121297 Gårds- og bruksnummer

- Skjæring
- Grøft
- Rekkverksrom
- Skulder
- Hvitstripe
- Senterlinje
- Fylling

- Bru
- Tunnel
- Portal
- Påhugg

Revisjon	Revisjonen gjelder	Utarb	Kantr	Godkjent	Rev. dato
Arkivref.					
Tegningsdato		03.10.2016			
Bestiller		Prosjektavdelingen			
Produsert for		Region nord			
Produisert av					
Statens vegvesen Region Nord					
Prosjektnummer		503944			
PROF-nummer		19EV00006U_00003			
Arkivreferanse					
Byggverksnummer					
Målestokk A3		1:2000/1:400			
Utarbeidet av		Kontrollert av		Godkjent av	
Bjørne					
Tegningsnummer / revisjonsboksstav		C311			

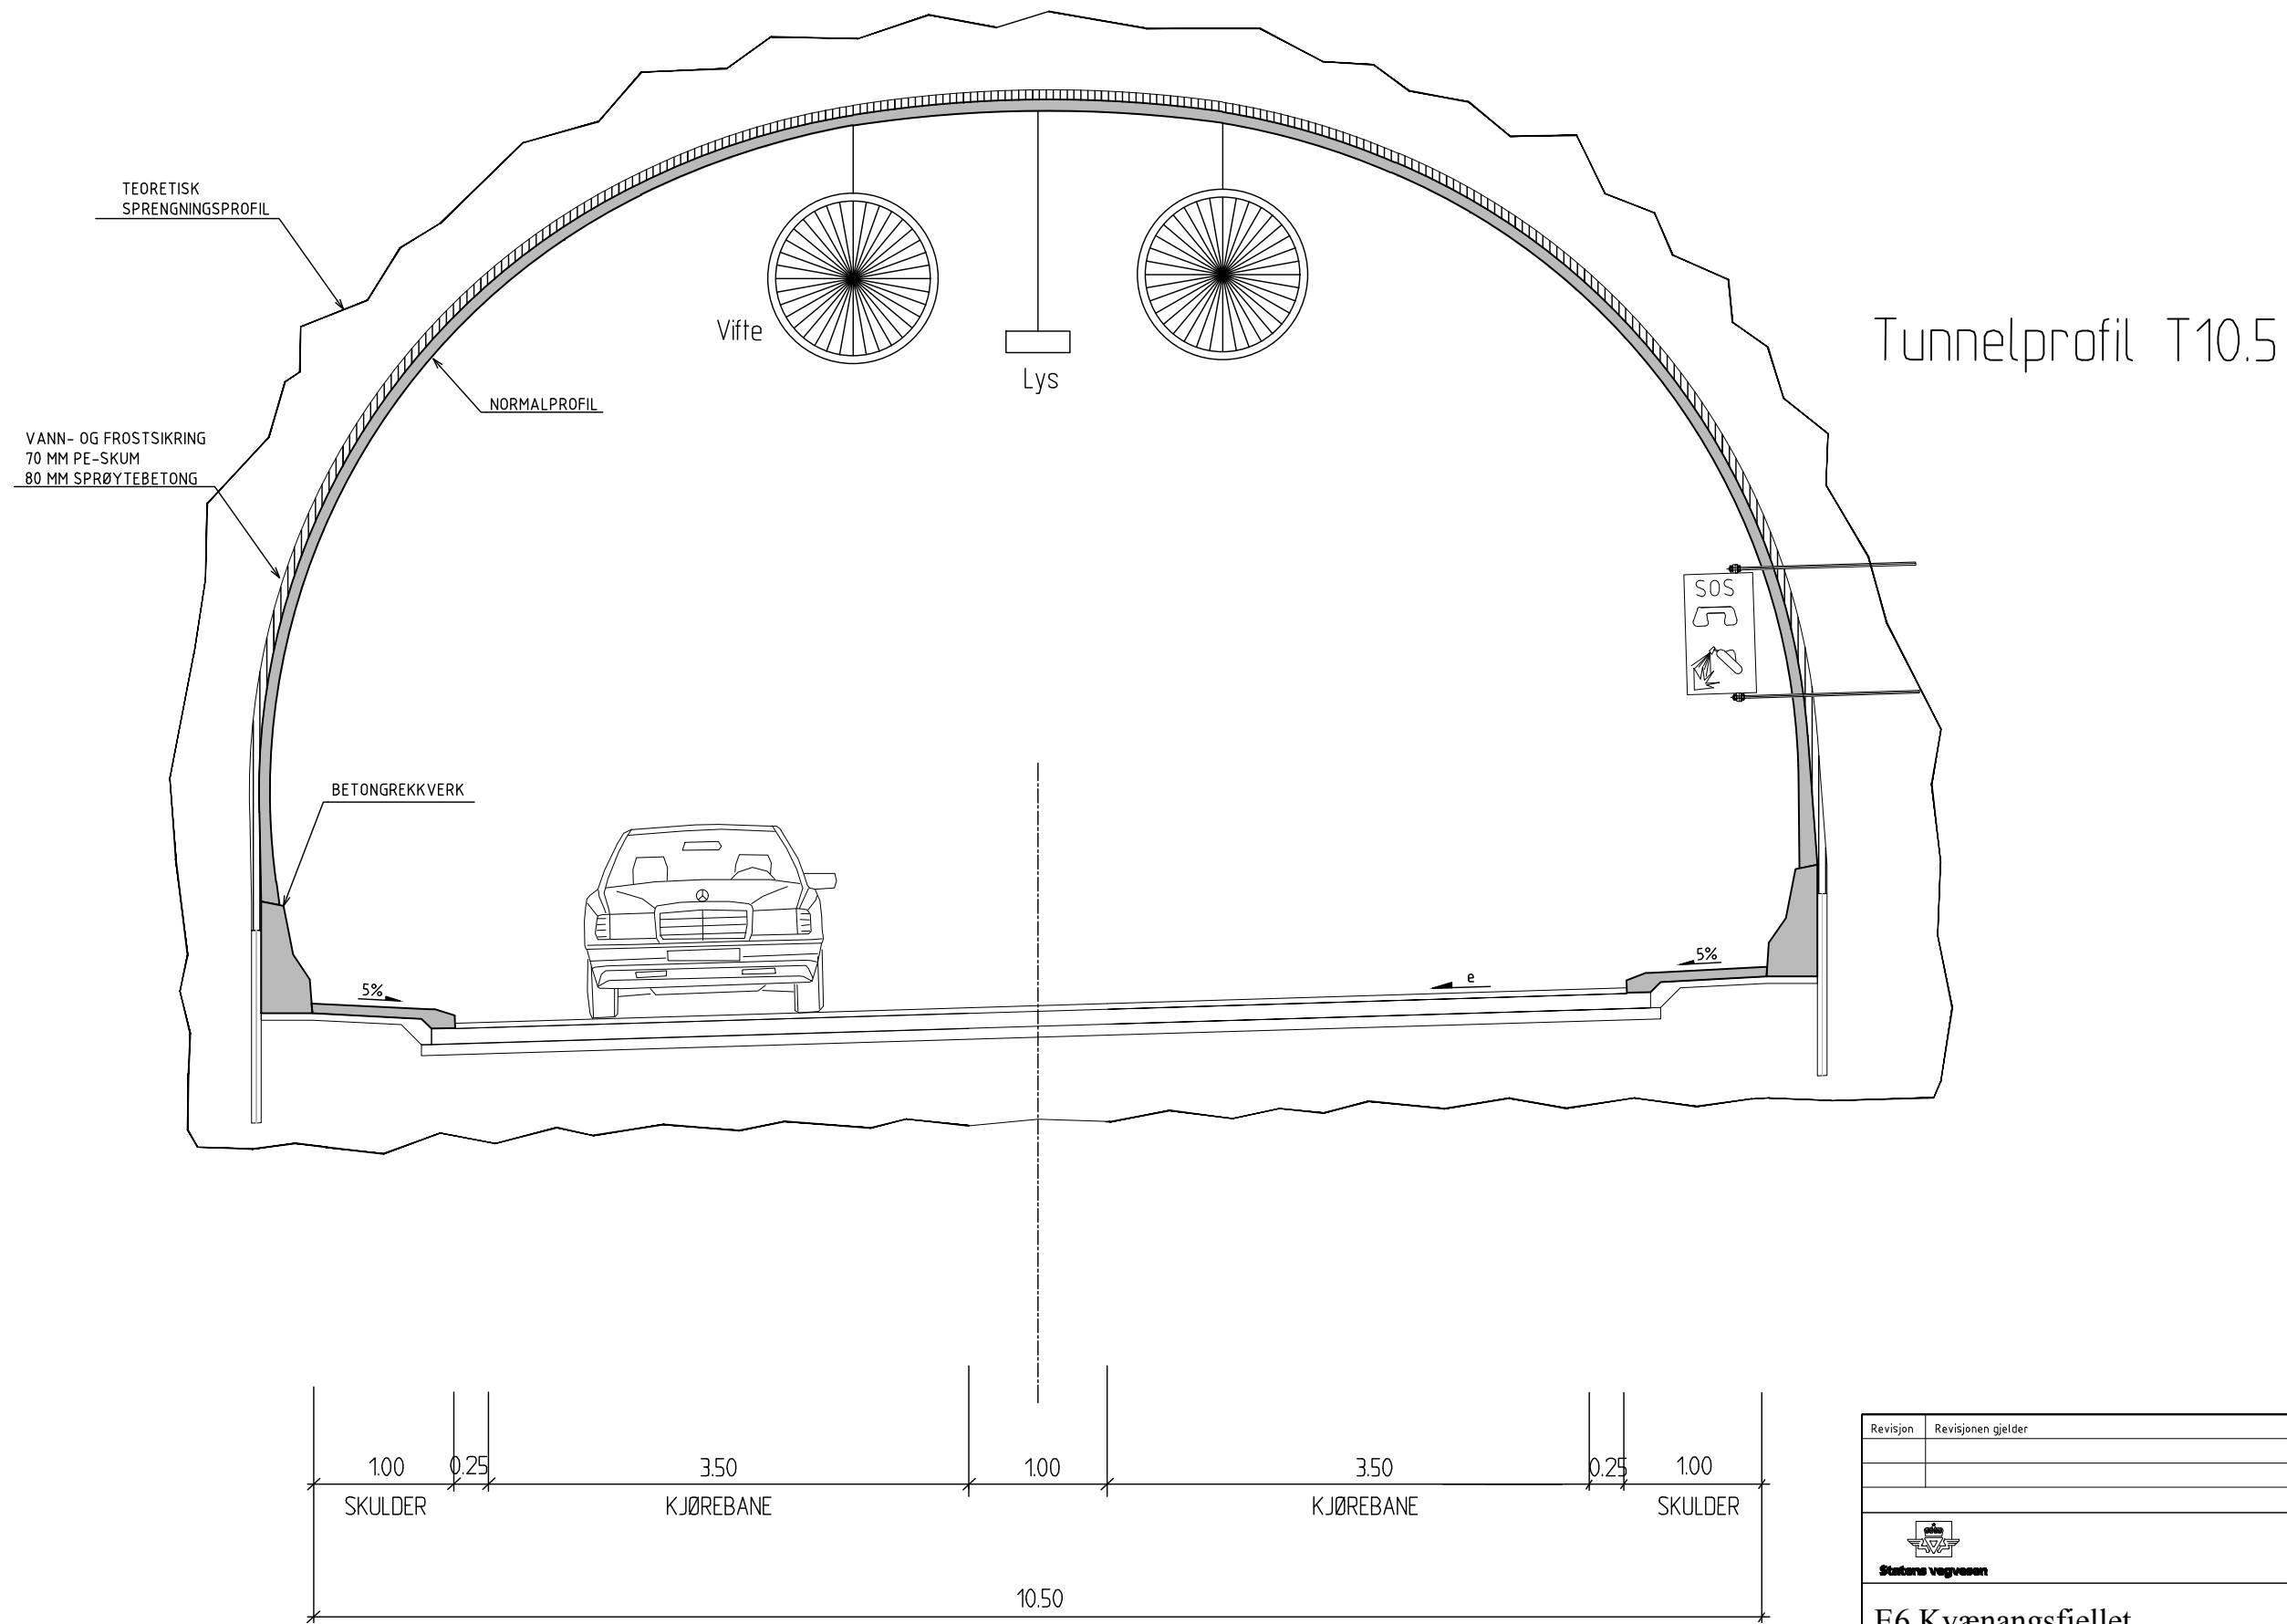

Tunnelprofil T10.5

Revisjon	Revisjonen gjelder	Utarb	Kontr	Godkjent	Rev. dato
		Arkivref.			
		Tegningsdato	03.10.2016		
		Bestiller	Prosjektavdelingen		
		Produsert for	Region nord		
		Produsert av	Statens vegvesen Region Nord		
		Prosjektnummer	503944		
		PROF-nummer	19EV00006U_00003		
		Arkivreferanse			
		Byggverksnummer			
		Målestokk A3	1:2000/1:400		
Utarbeidet av	Kontrollert av	Godkjent av	Konsulentarkiv		
Bjørne			Tegningsnummer / revisjonsbokstav	F303	



Statens vegvesen
Region nord
Ressursavdelingen
Postboks 1403 8002 BODØ
Tlf: (+47 915) 02030
firmapost-nord@vegvesen.no

vegvesen.no

Trygt fram sammen