

7751400

7751300


7751200

Y 73320

Y 73330

Y 73340

Y 73350

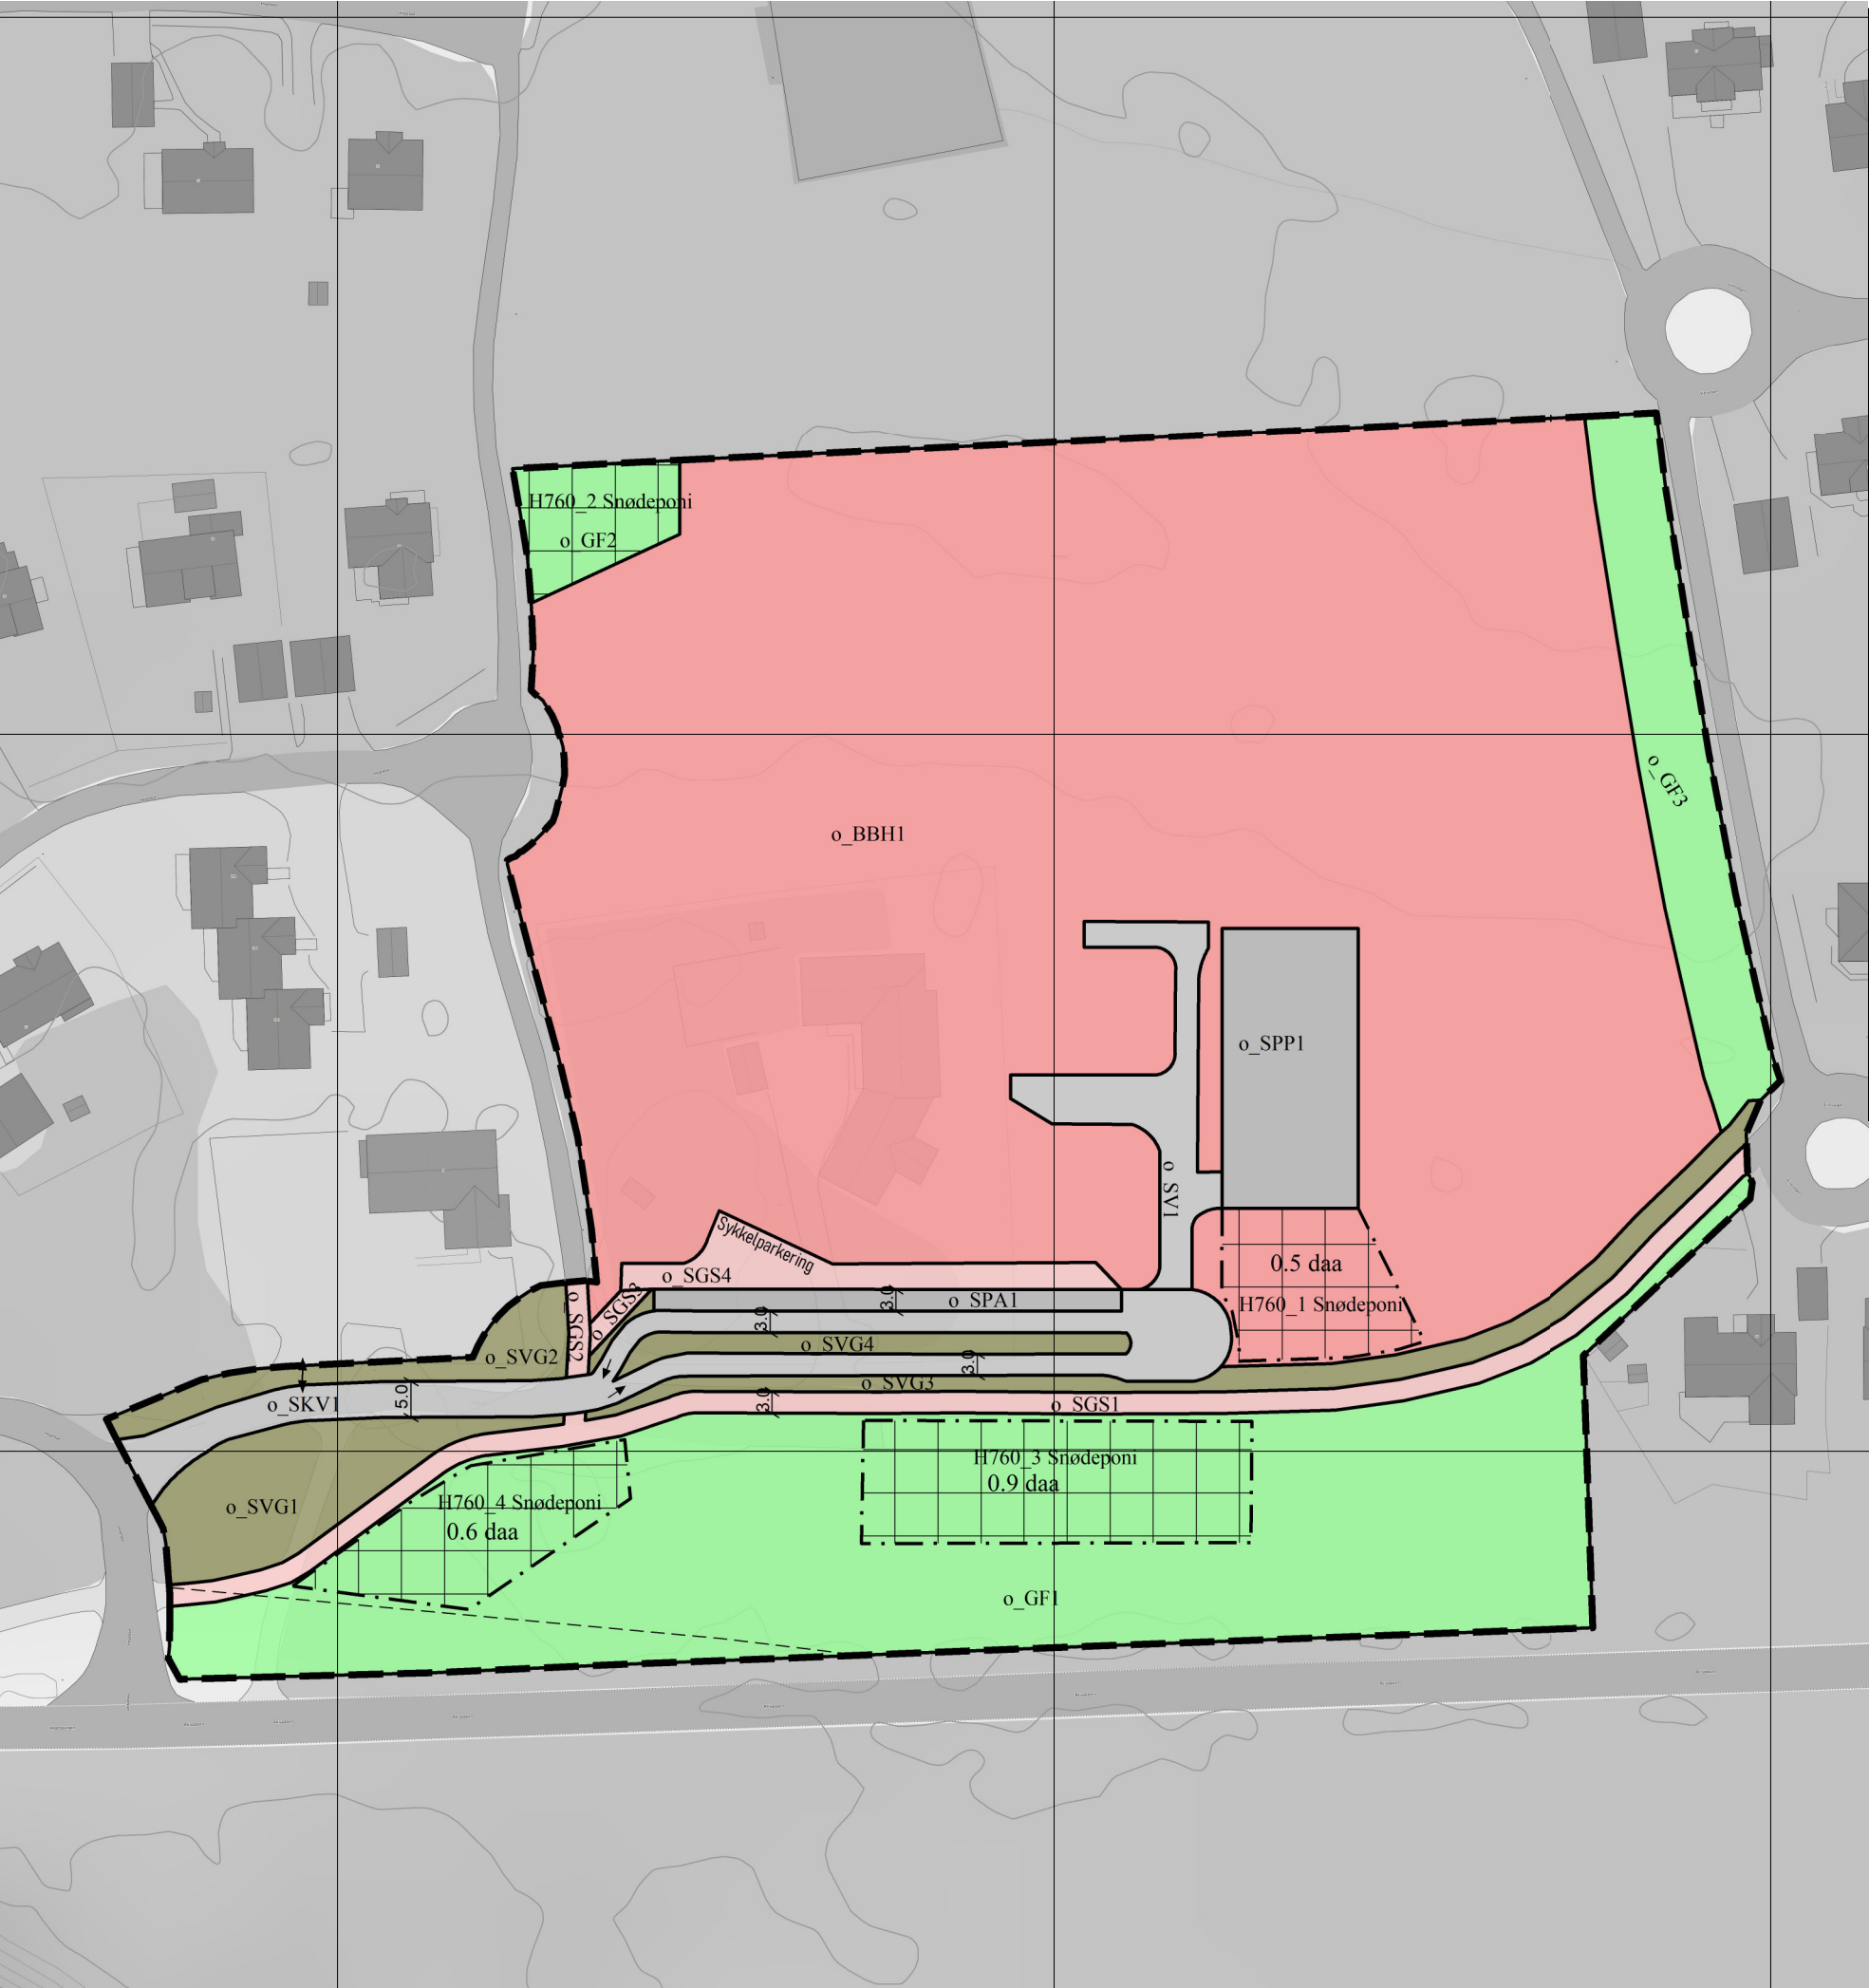

### TEGNFORKLARING

#### Plandata

- Barnehage
- Veg
- Kjøreveg
- Gang/sykkelveg
- Annen veggrunn - grøntareal
- Parkering
- Parkeringsplasser med bestemmelser
- Friområde
- Båndleggingszone - snødeponi


#### Felles for reguleringsplan PBL 1985 og 2008

- Planens begrensning
- Formålsgrænse
- Regulert senterlinje
- Frisiktslinje
- Målelinje/Avstandslinje
- ↔ Avkjørsel
- Innkjøring
- ← Utkjøring

Basiskartet er tegnet med gråfarge

#### Kartopplysninger

Kilde for basiskart: Statens kartverk  
 Dato for basiskart: 15.05.2019  
 Koordinatsystem: UTM sone 33 / Euref89  
 Høydegrunnlag: NN 1954

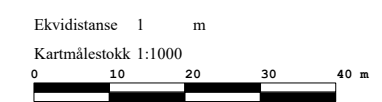

### AREALPLAN ETTER PBL AV 2008

## Høgegga barnehage

Nordreisa kommune

Nasjonal arealplan-ID  
**19422018\_001**  
 Plantype:  
**Detaljreguleringsplan**  
 Forslagsstiller:  
**Nordreisa kommune**

### SAKSBEHANDLING ETTER PLAN- OG BYGNINGSLOVEN

Kunngjøringsdato for planvedtak:	Behandlingsorgan	Motesaksnr	Dato	Sign
Dato for siste revisjon av plankart:				
<b>Planvedtak:</b>				
Høring og offentlig ettersyn fra/til:				
Kunngjøring av oppstart av planarbeidet:			16.03.2018	HHE

PLANEN ER UTARBEIDET AV:  
**Nordreisa kommune**

Saksnummer:  
**2018/275**